


Type 2 : Cavaljeplein 2, 6, 10, 14, 18, 22, 24B, 24C, 24D, 24E, 24F, 24G, 24H, 28, 32, 40, 48, 67, 83, 95

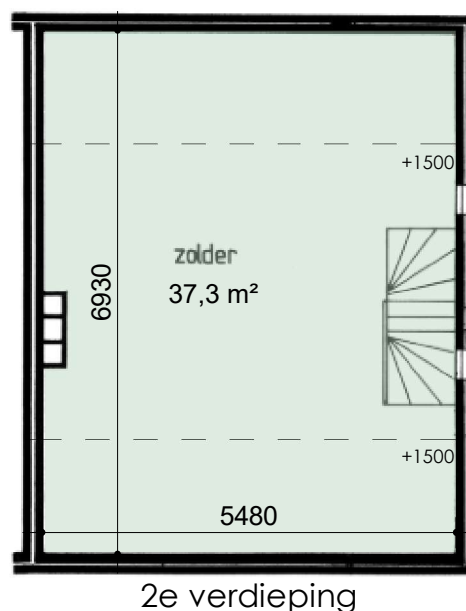

CAD-tekening, geen handmatige wijziging toegestaan

WIJZ :	DATUM:	GET:	PROJECT NUMMER: 2020P055	PROJECT: Complex 20251
1			FORMAAT: A4	OPDRACHTGEVER: Stichting Intermaris
2			SCHAAL: 1 : 100	TEKENING: Verhuurtekeningen - Type 2
3			GETEKEND: F.Q.	
4			DATUM: 31-05-2022	
5			BLAD NUMMER: VE0-2002	
6			FASE: NEN2580	
7			STATUS: DEFINITIEF	



Bouwkundige Begeleidings Adviesgroep
 Postbus 120
 1940 AC Beverwijk
 E bba@bba-bv.nl
 I www.bba-bv.nl

De Trompet 1990
 1967 DB Heemskerk
 T 0251-24 22 47
 F 0251-24 81 27

BOUWKUNDIGE BEGELEIDINGS ADVIESGROEP