
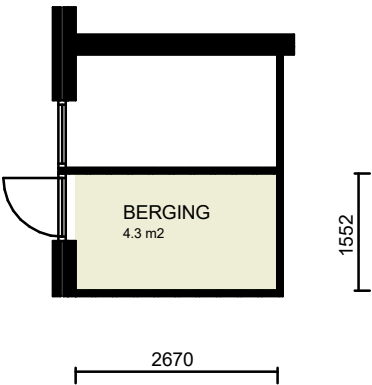


Type 13:
Mahatma Gandhistraat 73, 77

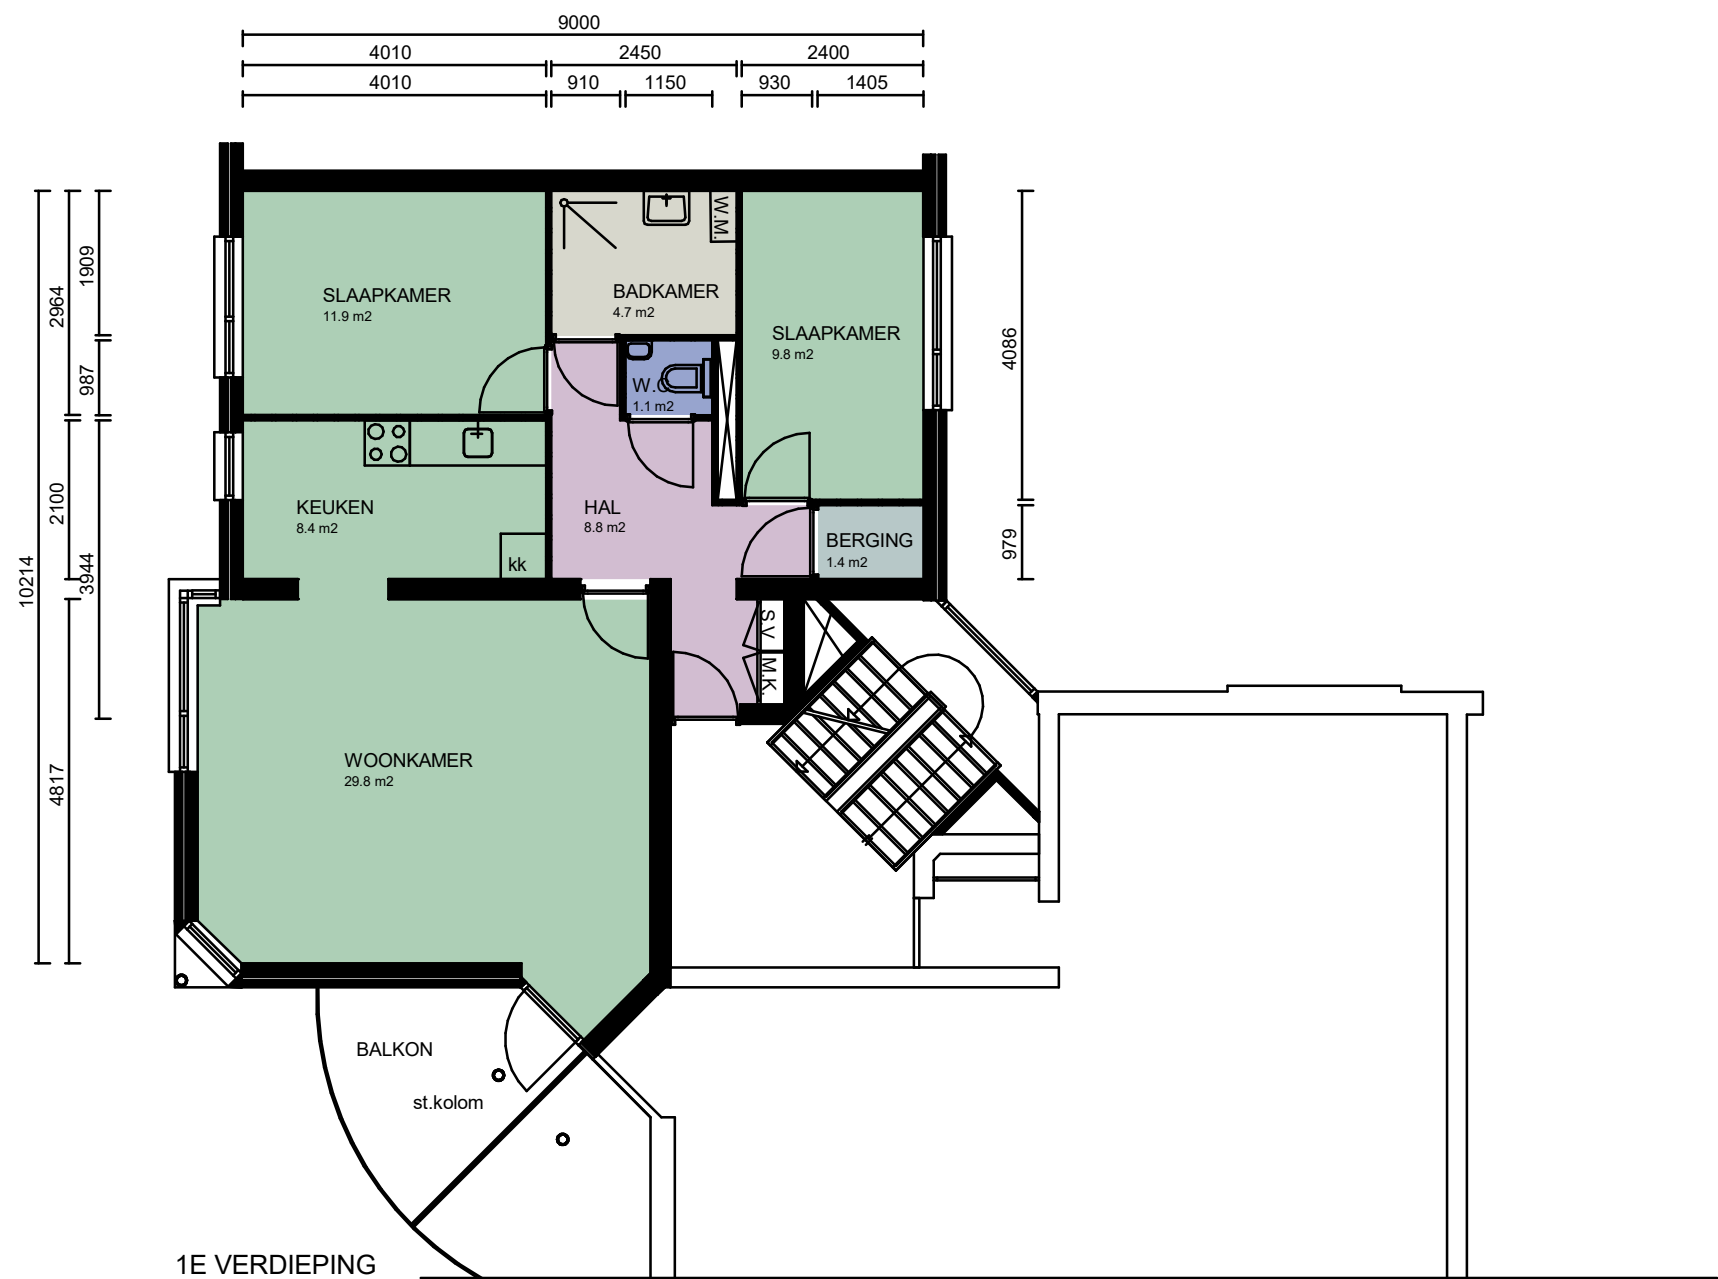

CAD-tekening, geen handmatige wijziging toegestaan

WIJZ :	DATUM:	GET:	PROJECT NUMMER:	2020P055
1			FORMAAT:	A3
2			SCHAAL:	1 : 100
3			GETEKEND:	E. D.
4			DATUM:	21-05-2021
5			BLAD NUMMER:	VE0-2013
6			FASE:	NEN2580
7			STATUS:	DEFINITIEF
			PROJECT:	Complex 20111-121-131-141
			OPDRACHTGEVER:	Stichting Intermaris
			TEKENING:	Verhuurtekeningen - Type 13
			BBA ® Bouwkundige Begeleidings Adviesgroep	
			Postbus 120	De Trompet 1990
			1940 AC Beverwijk	1967 DB Heemskerk
			E bba@bba-bv.nl	T 0251-24 22 47
			I www.bba-bv.nl	F 0251-24 81 27
			BOUWKUNDIGE BEGELEIDINGS ADVIESGROEP	

Alle maten in het werk te controleren