


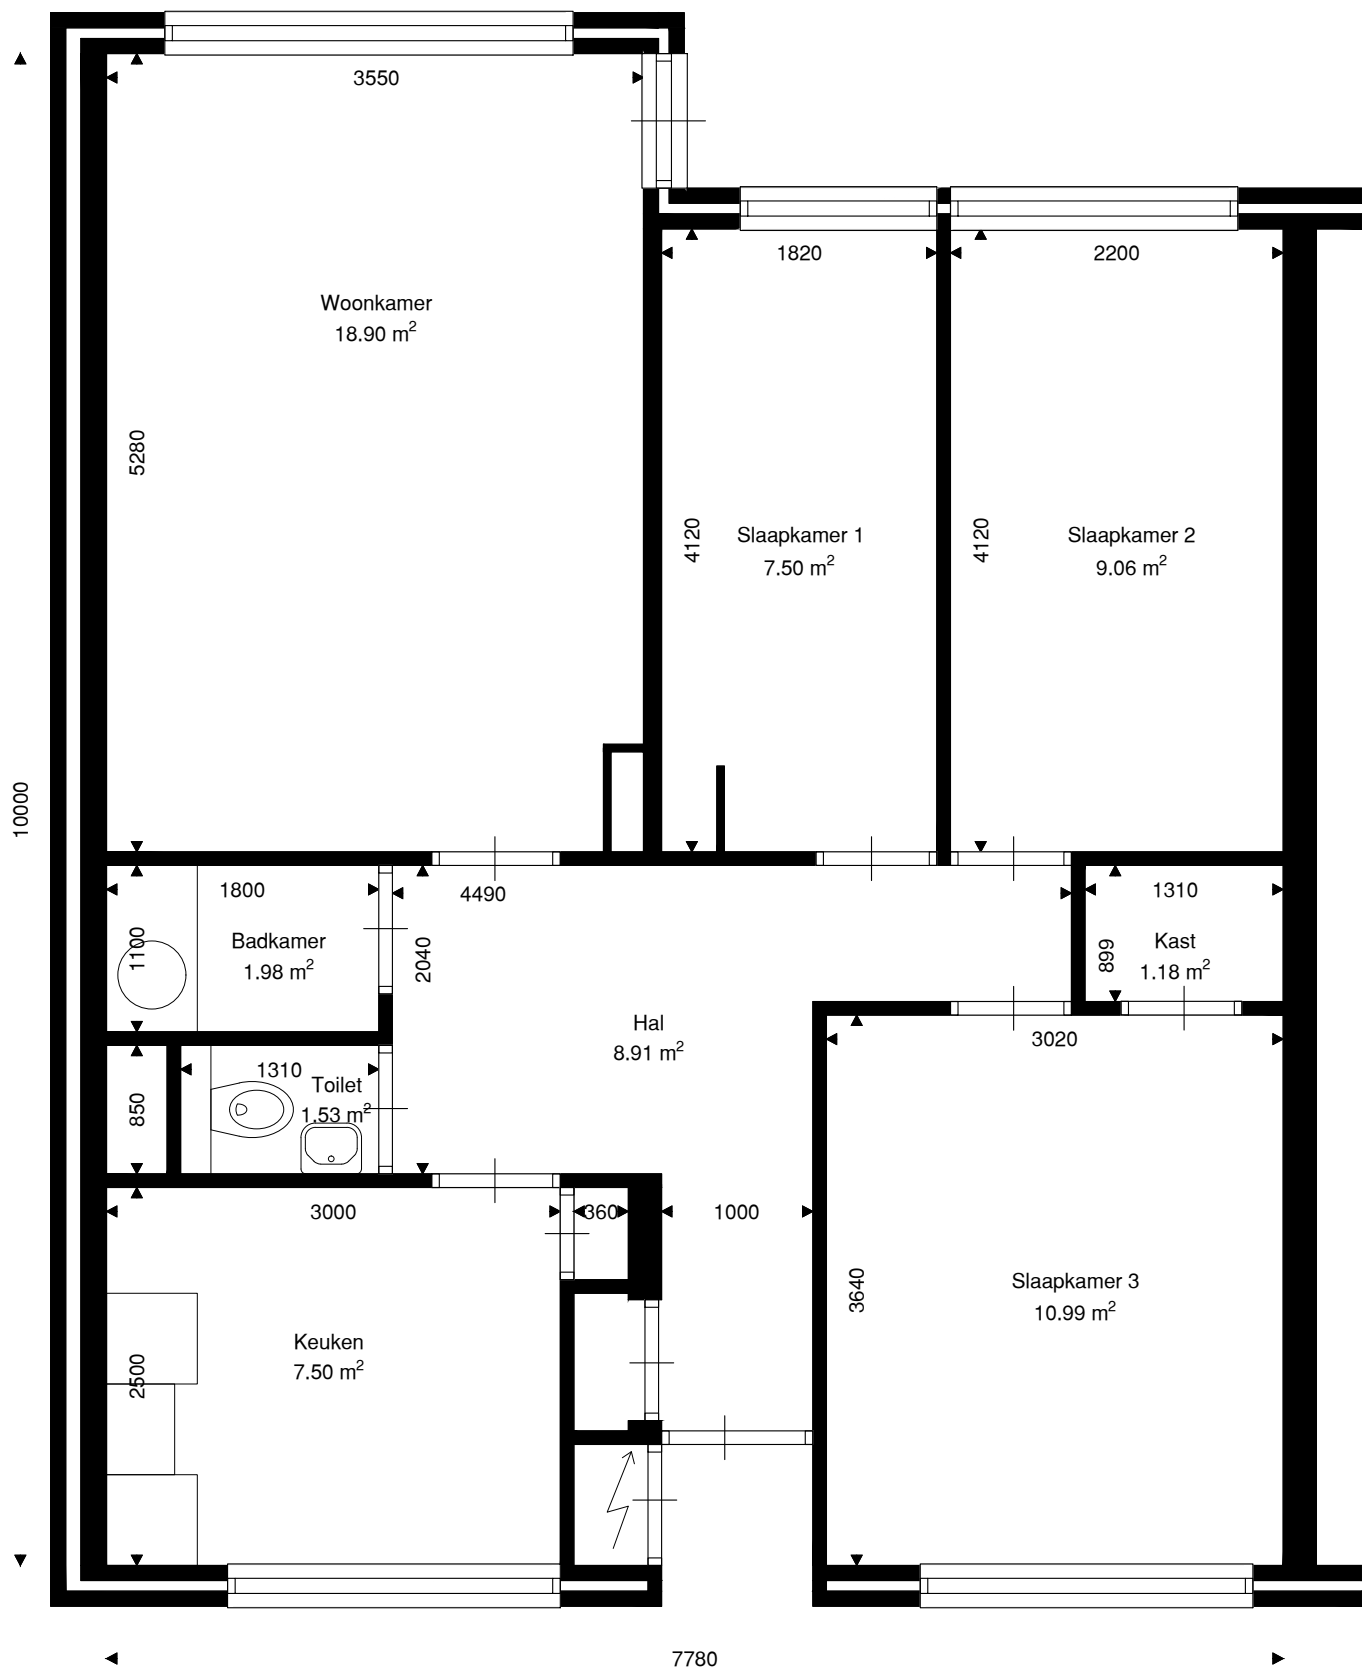

Verdieping	GO
Begane grond	71.92
totaal	71.92

Berging	1.44
---------	------

	Opdrachtgever	Wooncampagnie	001	
	Complex	BBLK-10210		
	Type	Type1	Formaat	A3
	Plaats	Monnickendam	Verschaling	1 : 50
	Tekening	BBLK10210-Type1	Getekend	Ridoh
	Kenmerk		Datum	16-07-2021