



Type H5: Slotermeer 25

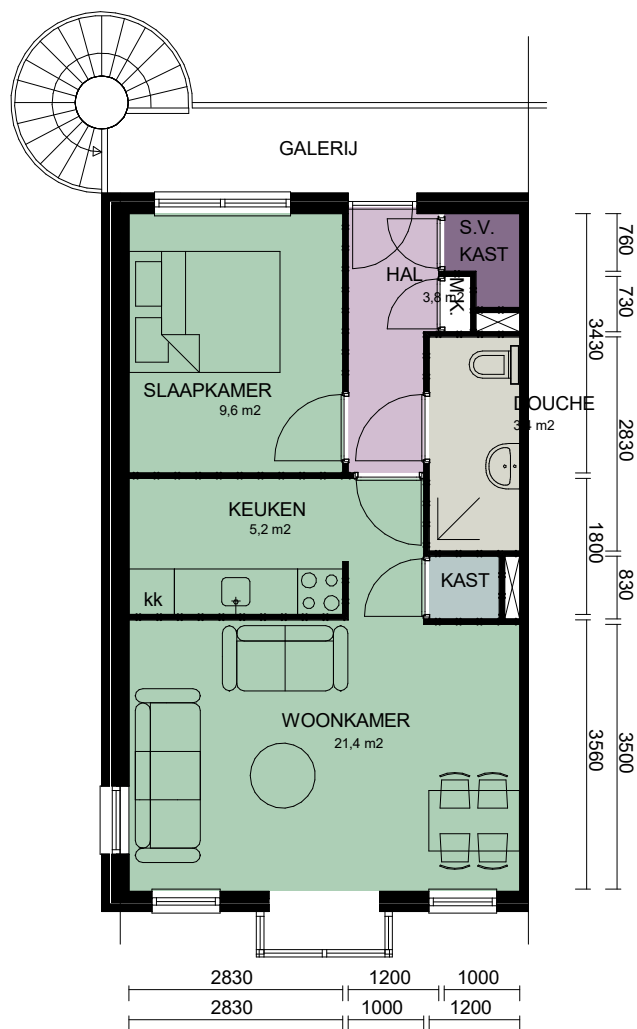

1e VERDIEPING

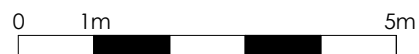

CAD-tekening, geen handmatige wijziging toegestaan

WIJZ :	DATUM:	GET:	PROJECT NUMMER: 2020P055	PROJECT: Complex 20181-20182
1			FORMAAT: A4	OPDRACHTGEVER: Stichting Intermaris
2			SCHAAL: 1 : 100	TEKENING: Verhuurtekeningen - Type H5
3			GETEKEND: G.M.K.	Bouwkundige Begeleidings Adviesgroep Postbus 120 1940 AC Beverwijk E bba@bba-bv.nl I www.bba-bv.nl De Trompet 1990 1967 DB Heemskerk T 0251-24 22 47 F 0251-24 81 27
4			DATUM: 13-10-2020	
5			BLAD NUMMER: VE0-2036	
6			FASE: NEN2580	
7			STATUS: DEFINITIEF	



BOUWKUNDIGE BEGELEIDINGS ADVIESGROEP