



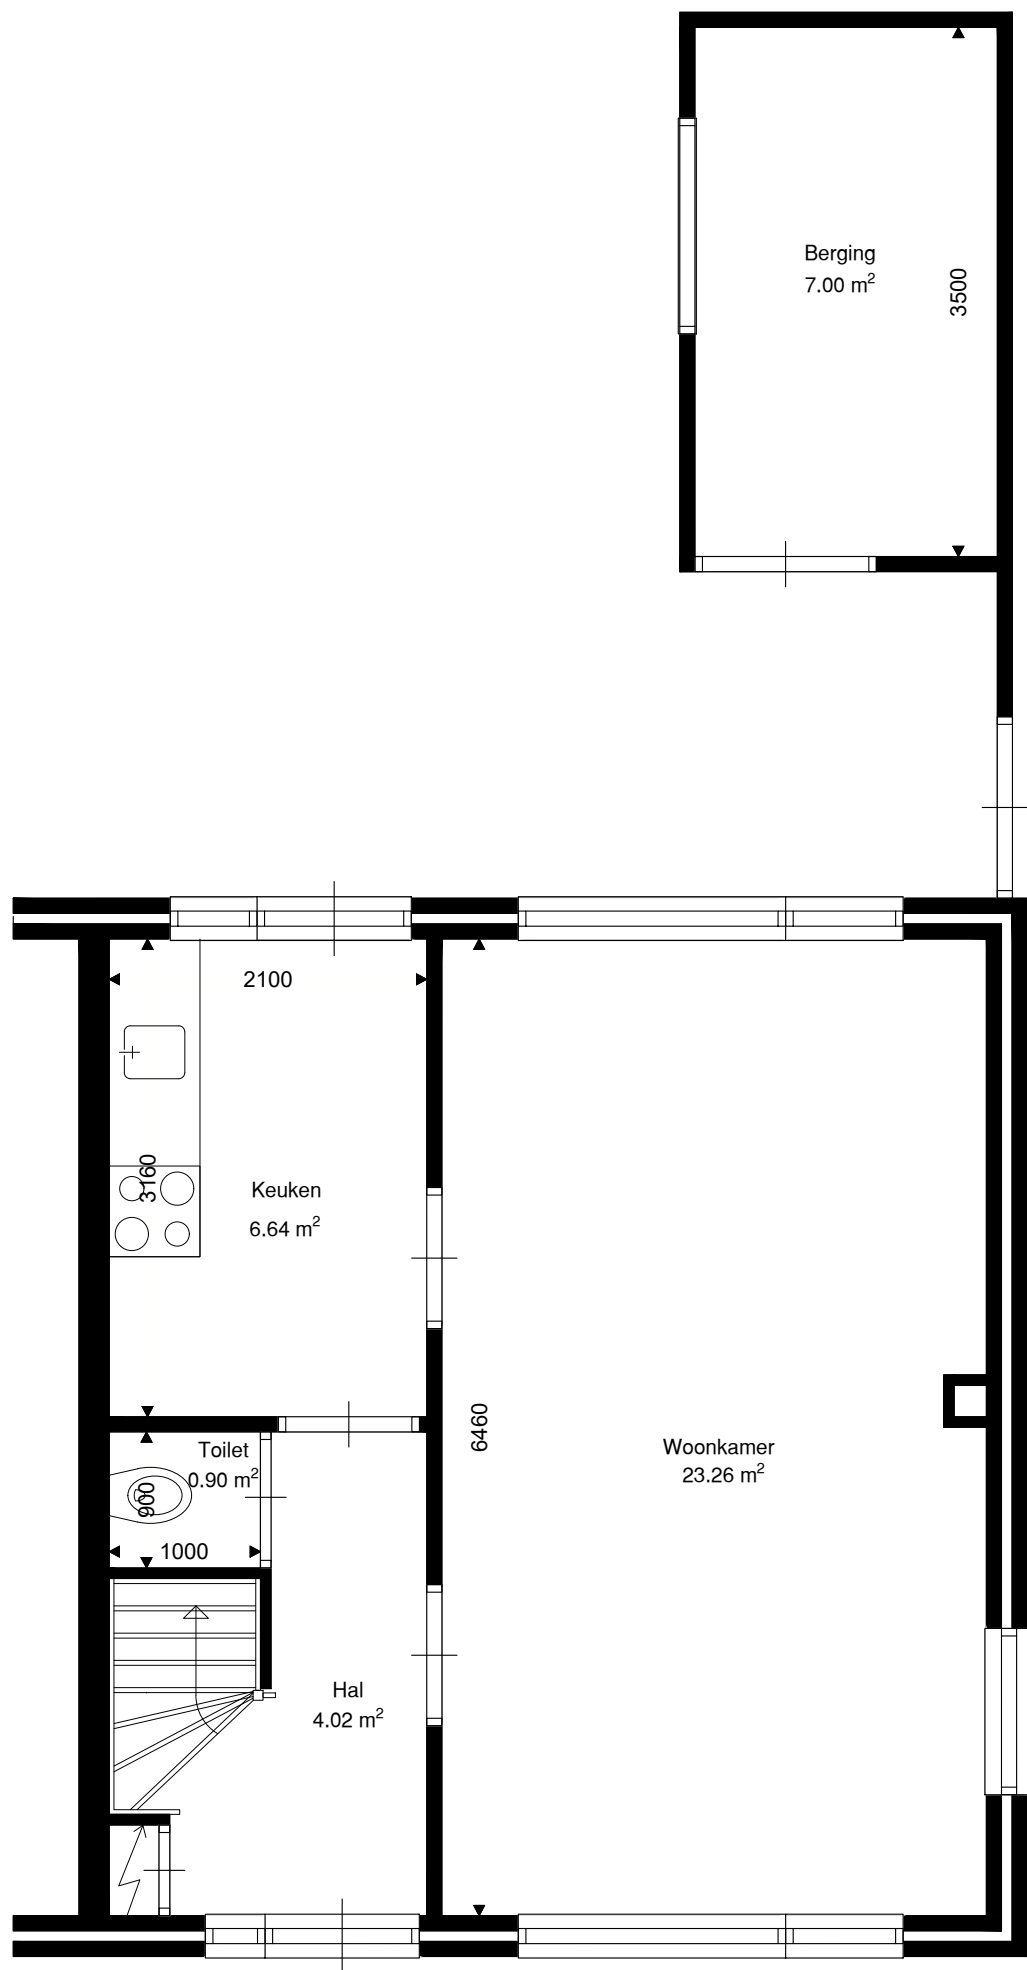


Verdieping	GO
Begane grond	37.47
1e verdieping	37.47
zolder verdieping	16.24
totaal	91.18
Berging	7.00

	Opdrachtgever	Wooncompagnie	001	
	Complex	BBLK-3911		
	Type	A hoek	Formaat	A3
	Plaats	Oosthuizen	Verscaling	1 : 50
	Tekening	BBLK-3911-Type A hoek	Getekend	Ridoh
	Kenmerk	Begane grond	Datum	08-08-2022

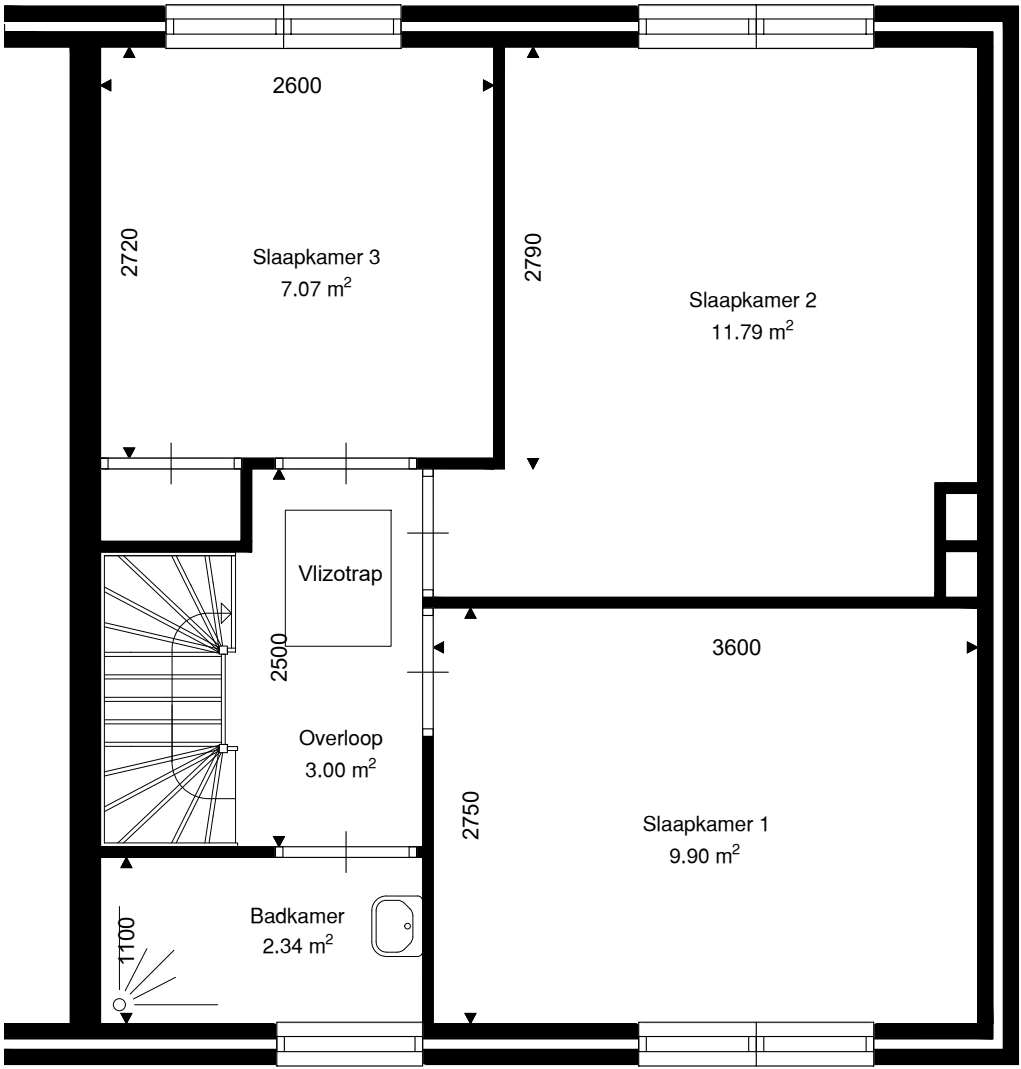

Verdieping	GO
Begane grond	37.47
1e verdieping	37.47
zolder verdieping	16.24
totaal	91.18

	Opdrachtgever	Wooncompagnie	002	
	Complex	BBLK-3911		
	Type	A hoek	Formaat	A3
	Plaats	Oosthuizen	Verschaling	1 : 50
	Tekening	BBLK-3911-Type A hoek	Getekend	Ridoh
	Kenmerk	1e verdieping	Datum	08-08-2022

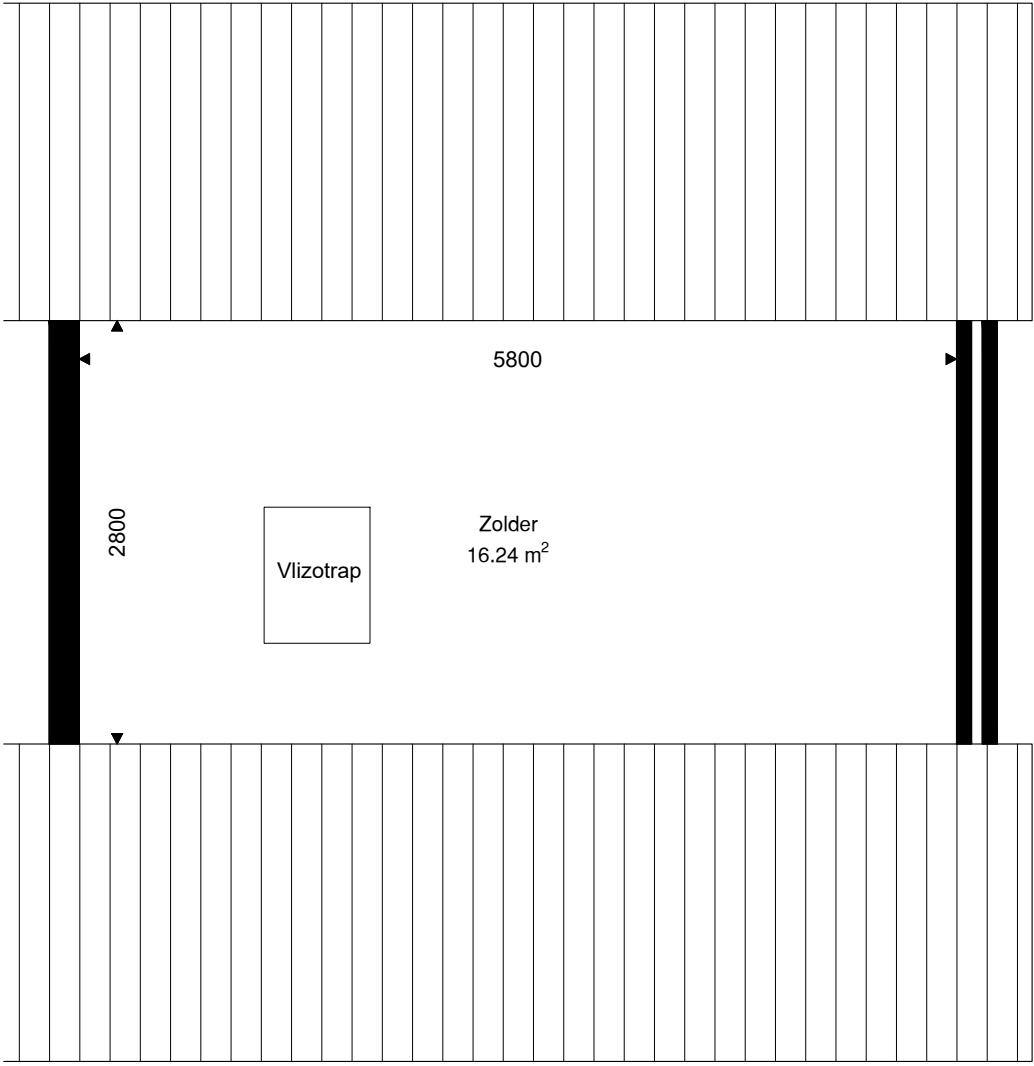

Verdieping	GO
Begane grond	37.47
1e verdieping	37.47
zolder verdieping	16.24
totaal	91.18

	Opdrachtgever	Wooncompagnie	003	
	Complex	BBLK-3911		
	Type	A hoek	Formaat	A3
	Plaats	Oosthuizen	Verscaling	1 : 50
	Tekening	BBLK-3911-Type A hoek	Getekend	Ridoh
	Kenmerk	Zolder verdieping	Datum	08-08-2022