


BVO [m²]
119,5
 GO [m²]
107,3
 OVG [m²]
82,7

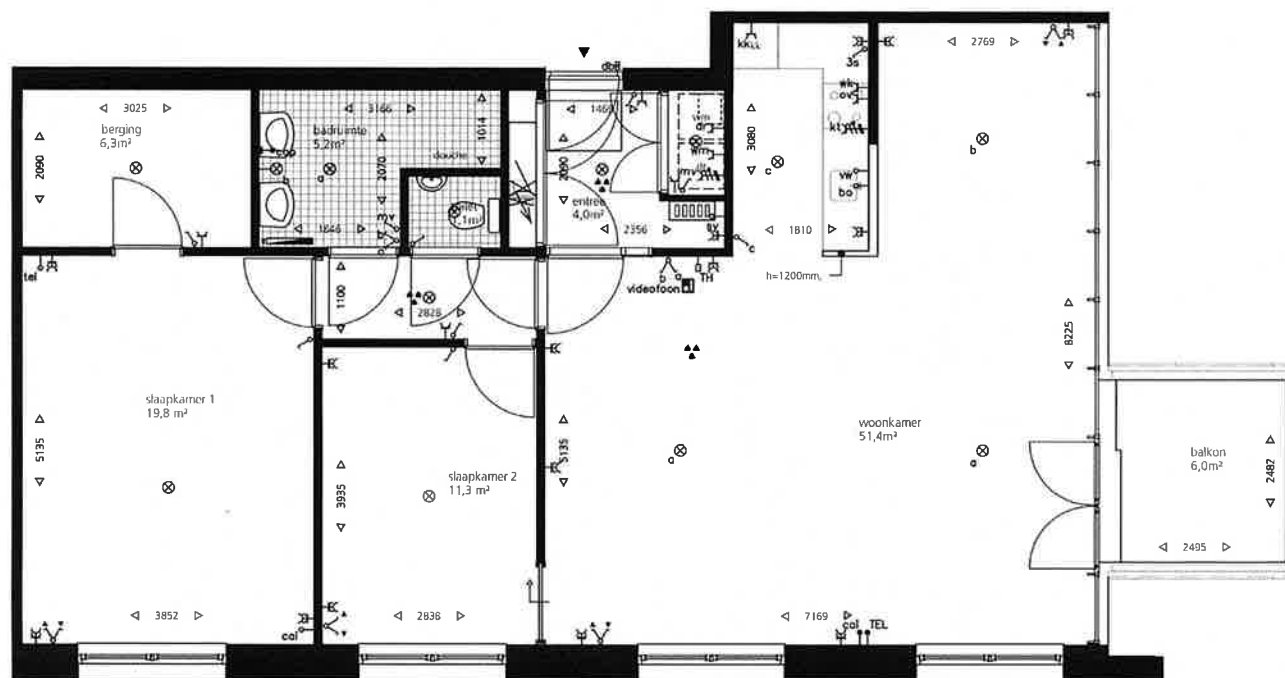

aanbrenghoogtes elektrika: (hicht contactdoos, maat in mm + vloerpeil)
 - schakelaars: 1050+
 - wandcontactdozen: 1050mm+
 - wandcontactdozen keuken: 1050+ (voor koelkast en vaatwasser 300+)
 - penlex-wandcontactdoos t.b.v. mv-unit: 2.00+
 - wandcontactdoos t.b.v. motorloze afzuiginstallatie: 2000-
 - thermostaat: 1400+
 - deurmiercom: 1400+

SYMBOLLEN

aansluitpunt telefonie, niet bedraad
 aansluitpunt telefonie, bedraad
 aansluitpunt centraal antenne installatie, niet bedraad
 aansluitpunt centraal antenne installatie, bedraad
 thermostaat
 enkele wandcontactdoos
 tweevoudige wandcontactdoos
 wandcontactdoos voor voeding sladenverwarming
 wandcontactdoos ten behoeve van koelkast

—○— T
 —●— T
 —○— CN
 —●— CN
 —□— TH
 —C—
 —EC—
 —Cev—
 —Cak—

wandcontactdoos ten behoeve van vaatwasser
 wandcontactdoos ten behoeve van motorloze afzuigkap en bovenverlichting
 wandcontactdoos ten behoeve van wasmachine
 schakelaar bediening verlichting
 seriegeschakelde bediening verlichting
 driestandenschakelaar, bedraad tot bij mechanische ventilatie
 centraaldoos, licht aansluitingspunt in plafond
 wand-aansluitpunt verlichting
 rookmelder, opbouw tegen plafond
 opstelplaats
 - bk: koelkast
 - ww / wd: wasmachine / wasdroger
 deurbel buiten
 vloerverwarming verdeeler
 radiator



aantal / gespiegeld
4 /
 woningtype
T-C

woning T-C
 1e, 3e, 5e & 7e verdieping
 nr. 259, 275, 291 & 307
 schaal 1:100