


Tilbury Type C

Huisnr's 54 en 96

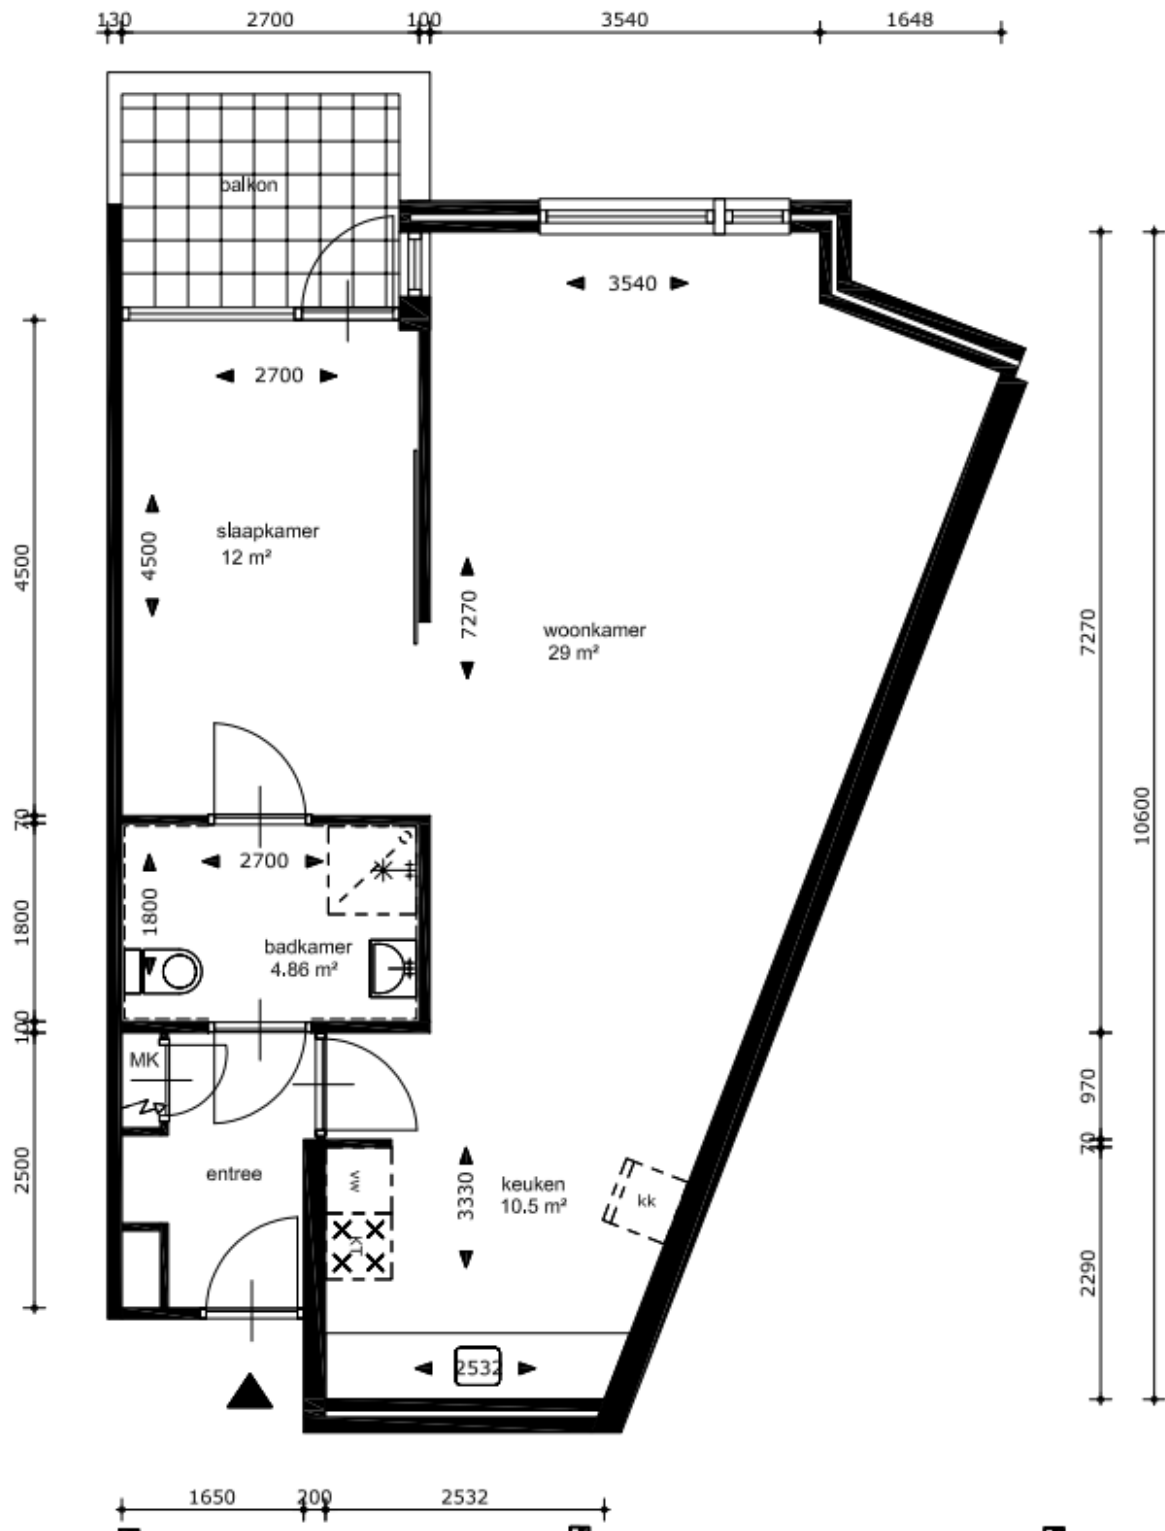

Gebruikersoppervlakte=ca 62 m²

Deze tekening is niet geschikt voor het overnemen van maten, werkelijke maten kunnen afwijken. Aan deze tekening kunnen geen rechten worden ontleend.