


Tilbury Type Hs

Huisnr's 110, 114, 122, 130, 208, 212, 216, 224, 228

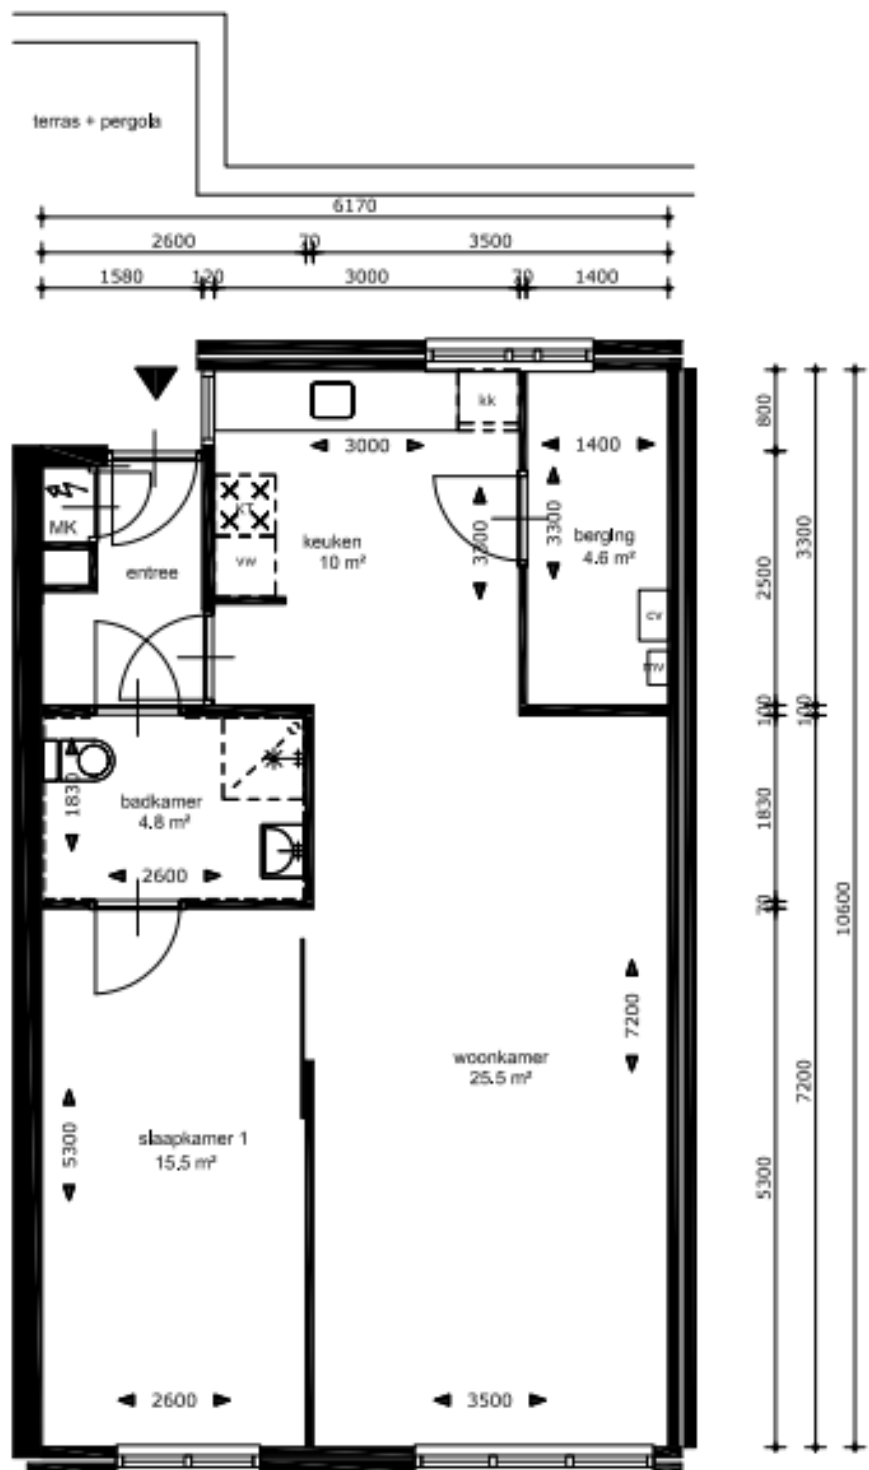

Gebruikersoppervlakte=ca 61 m²

Deze tekening is niet geschikt voor het overnemen van maten, werkelijke maten kunnen afwijken. Aan deze tekening kunnen geen rechten worden ontleend.