
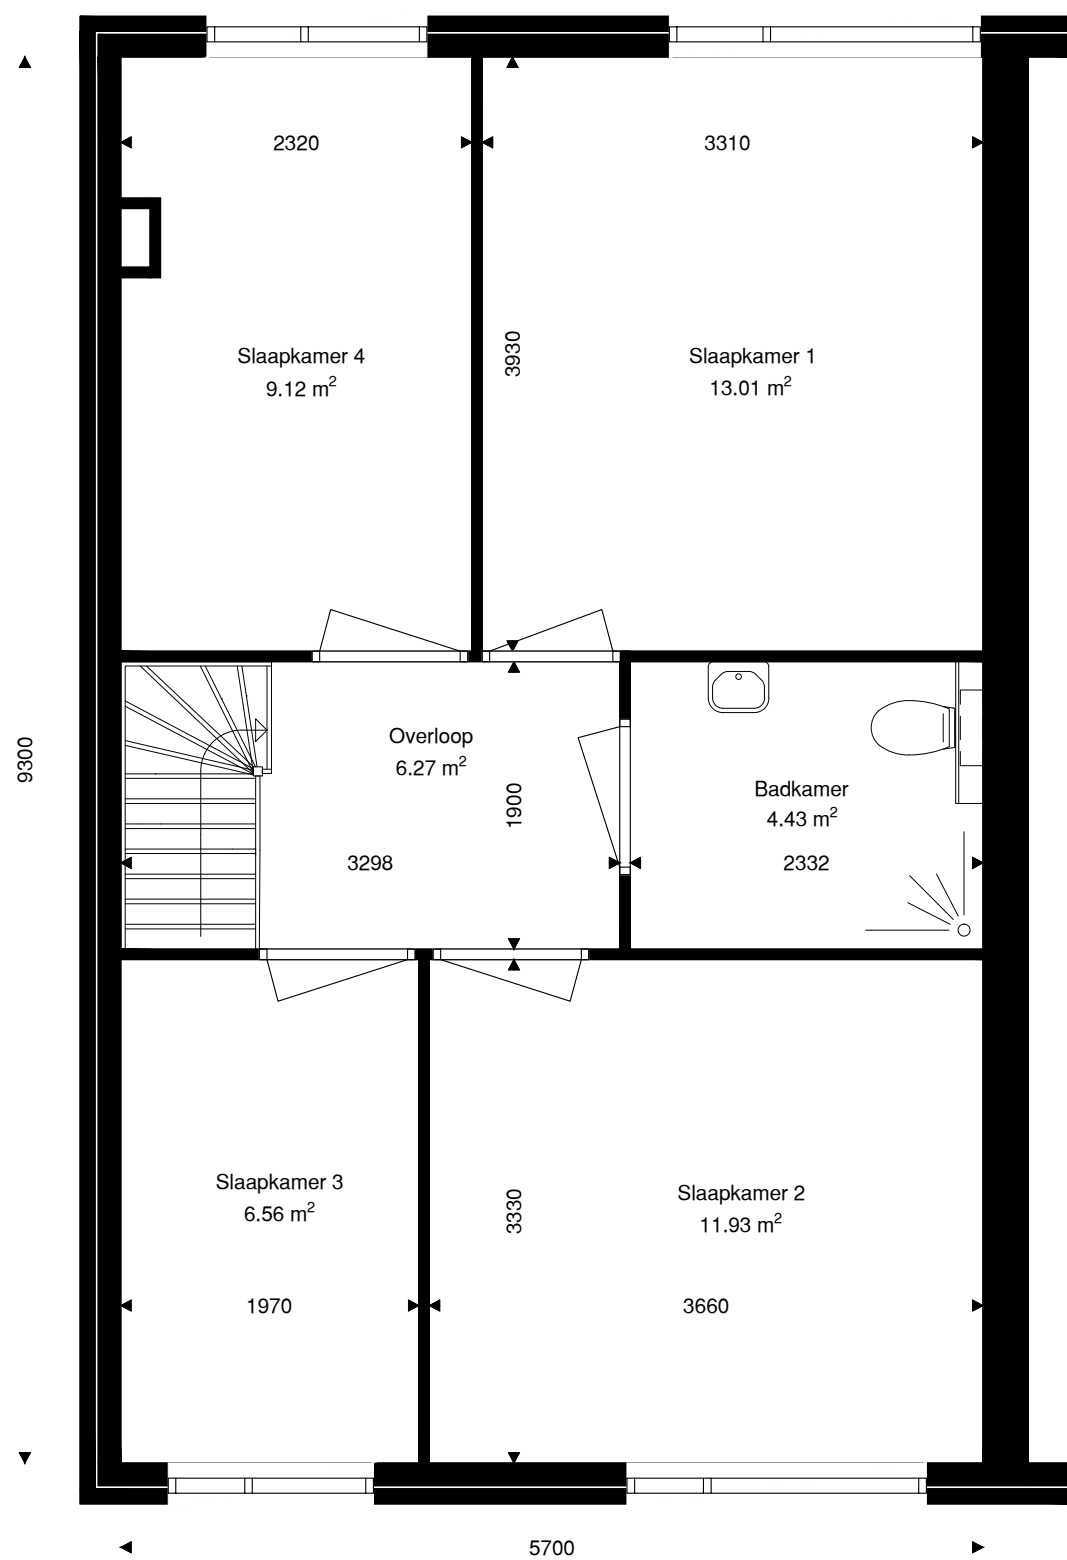



Verdieping	GO
Begane grond	53.01
1e verdieping	53.01
totaal	106.02
Berging	8.00

	Opdrachtgever	Wooncompagnie	001	
	Complex	BBLK-10502		
	Type	1	Formaat	A3
	Plaats	Monnickendam	Verscaling	1 : 50
	Tekening	BBLK-10502-Type1	Getekend	Ridoh
	Kenmerk	Begane grond	Datum	11-08-2021



Verdieping	GO
Begane grond	53.01
1e verdieping	53.01
totaal	106.02

	Opdrachtgever	Wooncompagnie	002	
	Complex	BBLK-10502		
	Type	1	Formaat	A3
	Plaats	Monnickendam	Verscaling	1 : 50
	Tekening	BBLK-10502-Type1	Getekend	Ridoh
	Kenmerk	1e verdieping	Datum	11-08-2021