


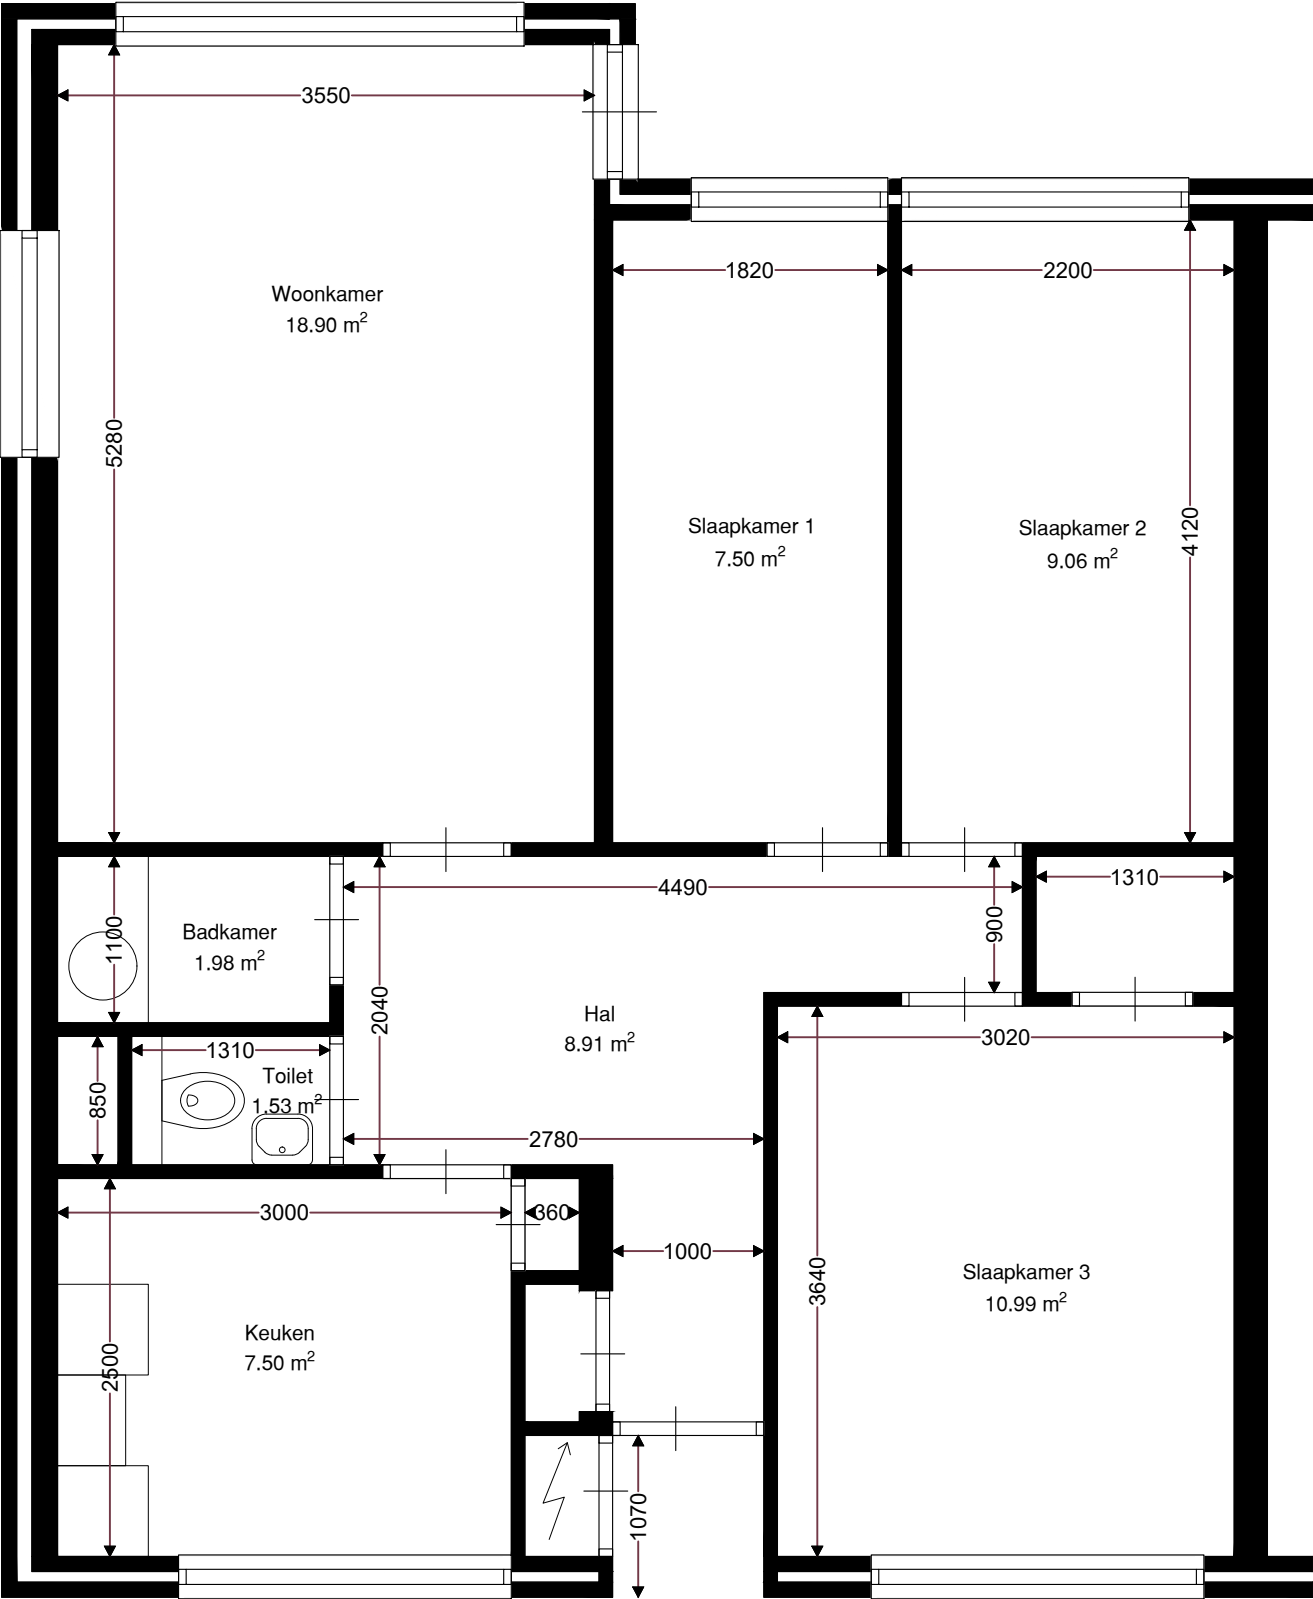

Verdieping	GO
Begane grond	71.84
totaal	71.84

	Opdrachtgever	Wooncampagnie	001	
	Complex	BBLK-10211		
	Type	1 hoek	Formaat	A3
	Plaats	Monnickendam	Verscaling	1 : 50
	Tekening	BBLK10211-Type1 hoek	Getekend	Ridoh
	Kenmerk		Datum	16-07-2021