


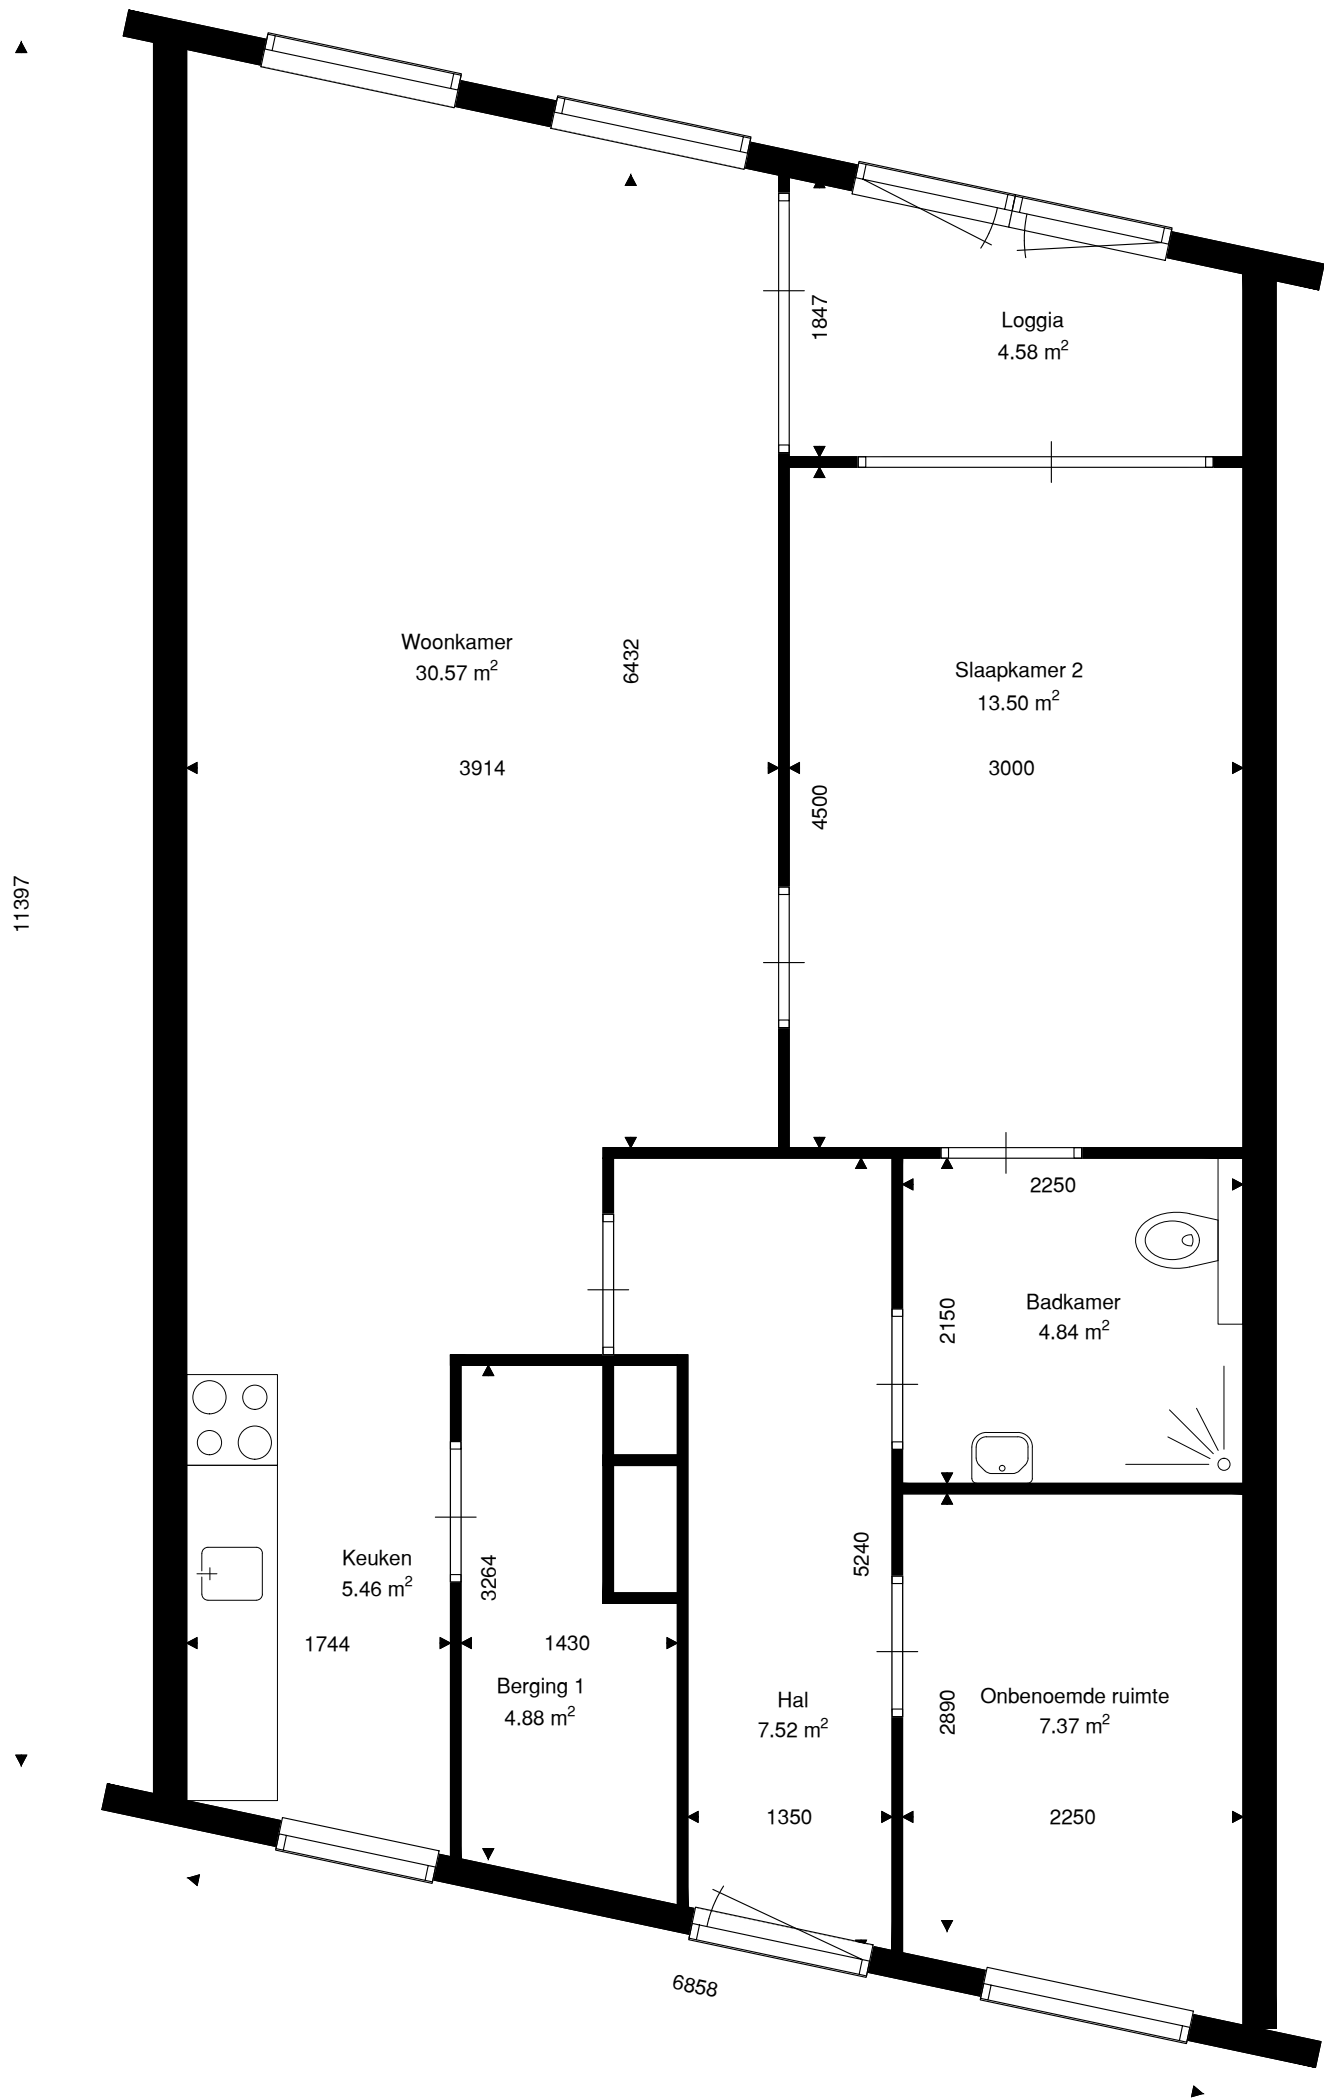

Verdieping	GO
verdieping	75.96
totaal	75.96
Berging	

	Opdrachtgever	Wooncompagnie	001	
	Complex	BBLK-8819-AB		
	Type	B4	Formaat	A3
	Plaats	Purmerend	Verschaling	1 : 50
	Tekening	BBLK-8819-AB-Type B4	Getekend	Ridoh
	Kenmerk		Datum	19-08-2021