





Opdrachtgever	Wooncompagnie
Complex	BBLK-213
Type	B-Hoek
Plaats	Edam
Tekening	BBLK-213-Type-B-hoek
Kenmerk	Begane grond

001	
Formaat	A3
Verschaling	1 : 50
Getekend	Ridoh
Datum	18-09-2021


Verdieping	GO
1e verdieping	43.74
zolder verdieping	41.04
totaal	84.78
Berging	3.45

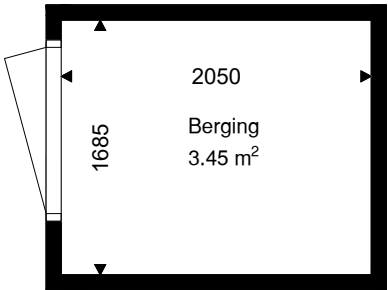

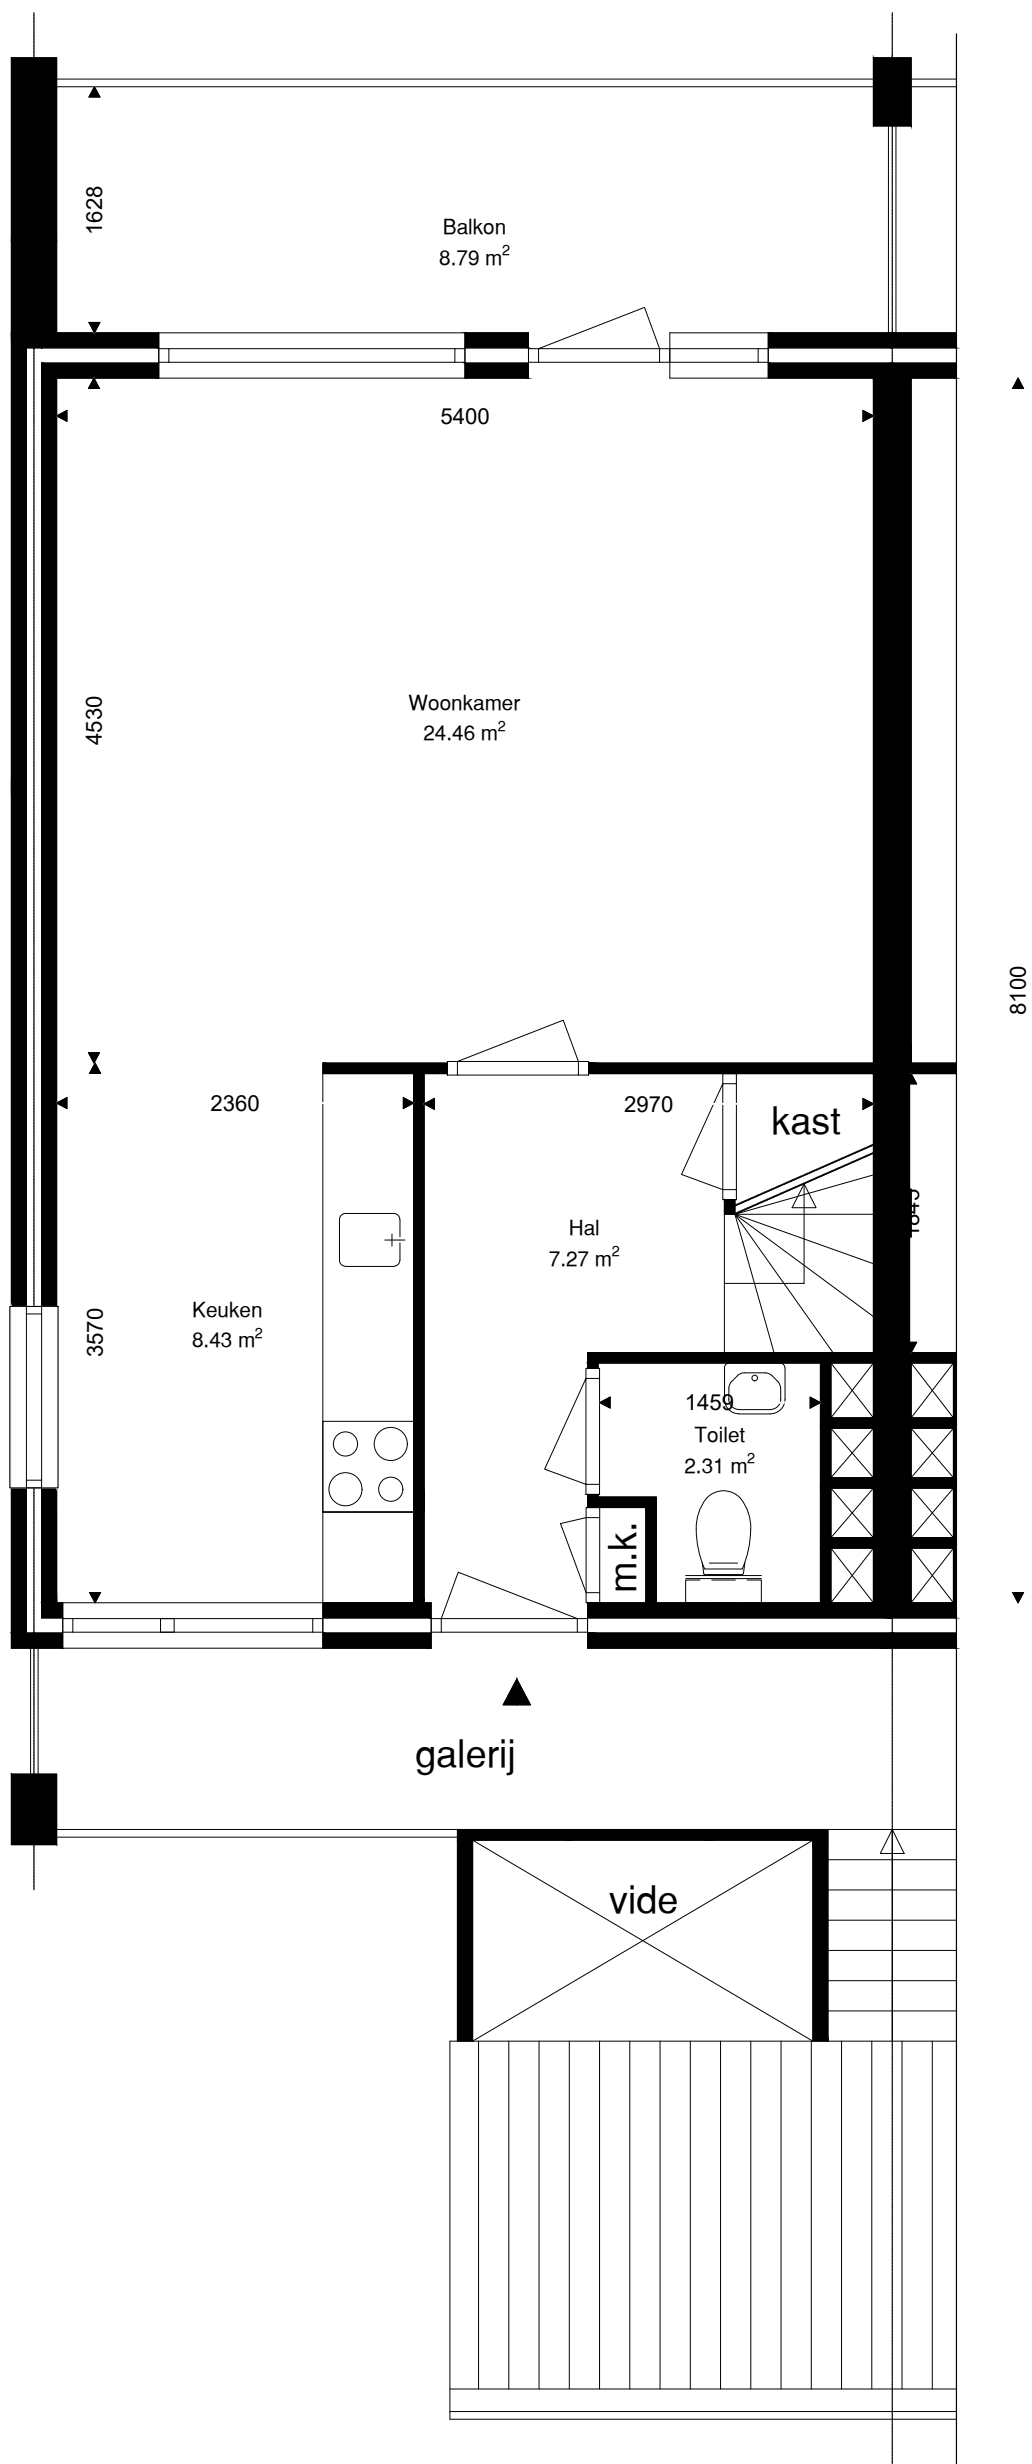

Verdieping	GO
1e verdieping	43.74
zolder verdieping	41.04
totaal	84.78

	Opdrachtgever	Wooncompagnie	002	
	Complex	BBLK-213		
	Type	B-Hoek	Formaat	A3
	Plaats	Edam	Verschaling	1 : 50
	Tekening	BBLK-213-Type-B-hoek	Getekend	Ridoh
	Kenmerk	1e verdieping	Datum	18-09-2021

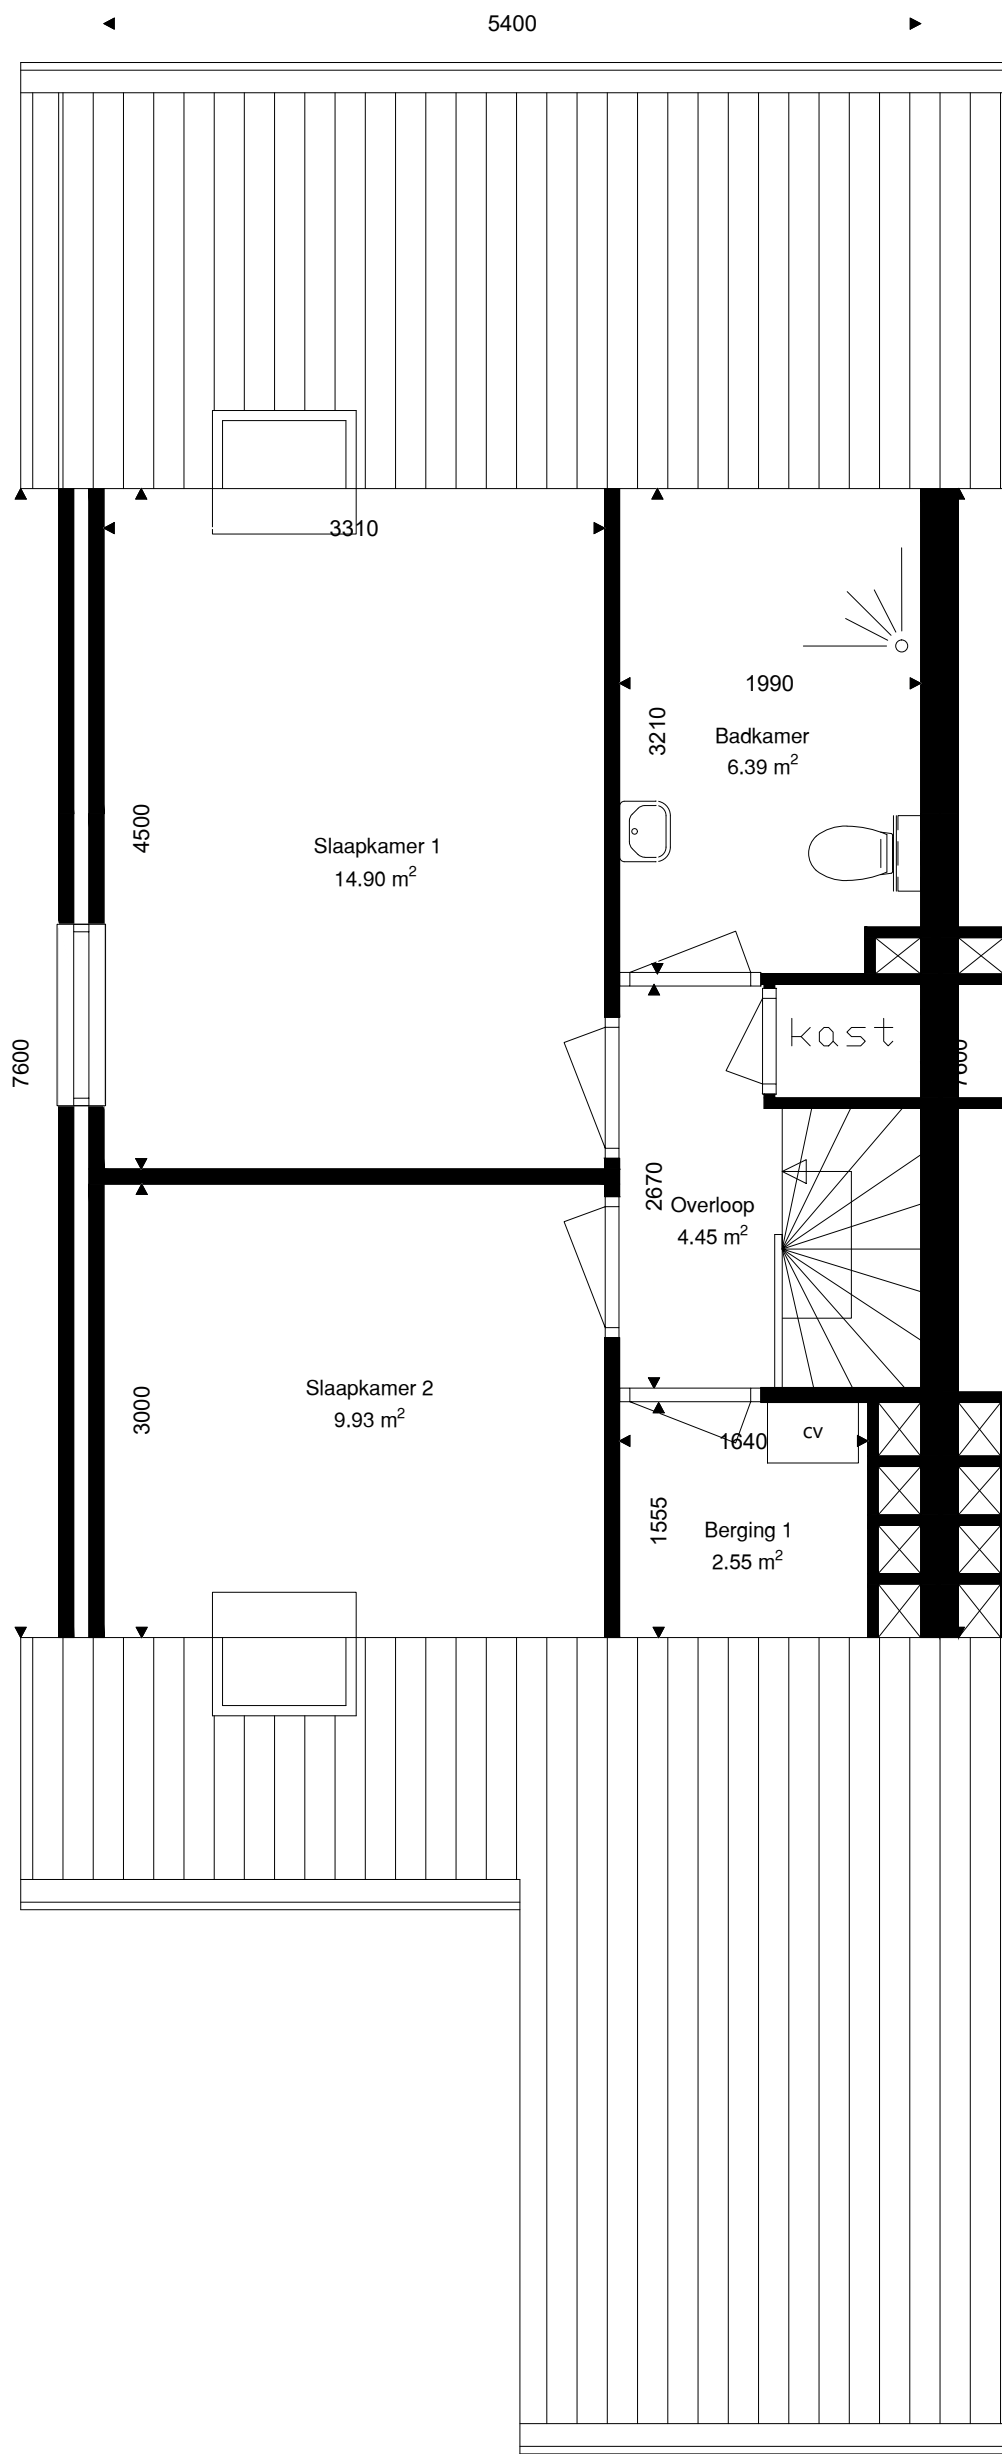

Verdieping	GO
1e verdieping	43.74
zolder verdieping	41.04
totaal	84.78

	Opdrachtgever	Wooncompagnie	003
	Complex	BBLK-213	
	Type	B-Hoek	Formaat A3
	Plaats	Edam	Verschaling 1 : 50
	Tekening	BBLK-213-Type-B-hoek	Getekend Ridoh
	Kenmerk	Zolder verdieping	Datum 18-09-2021