


Zuiderhof woningtype C

Huisnrs 17 t/m 28, 30 en 32

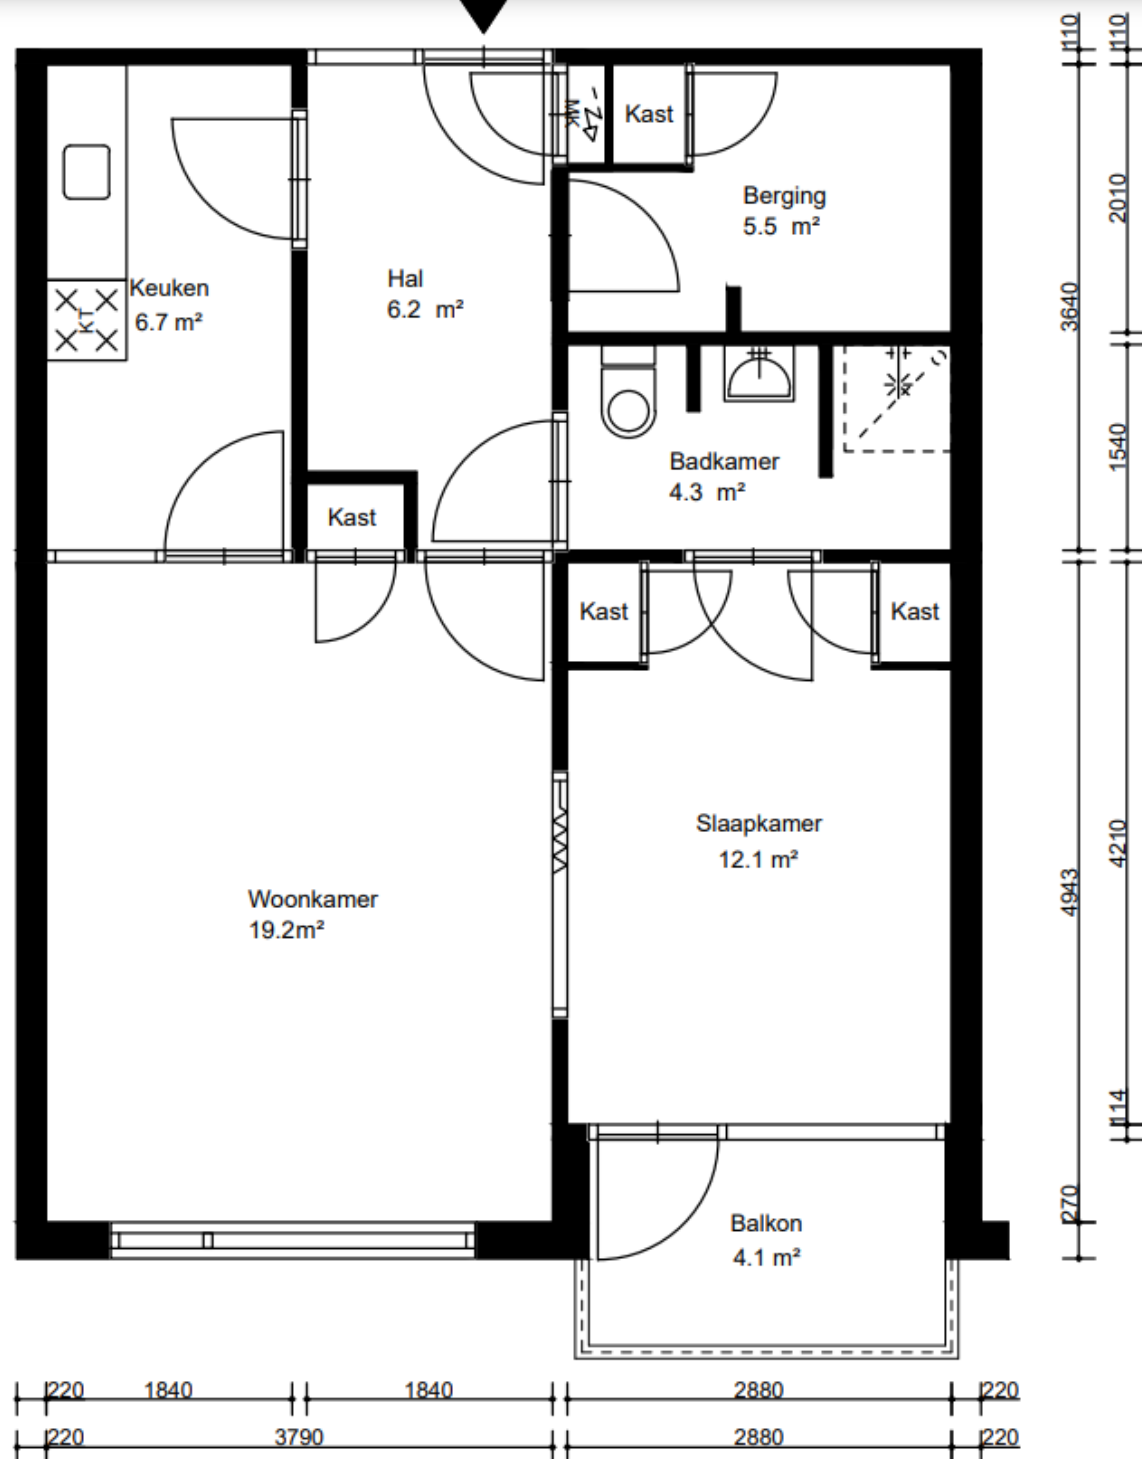

Woonoppervlakte=ca 58,1 m²

Deze tekening is niet geschikt voor het overnemen van maten, werkelijke maten kunnen afwijken. Aan deze tekening kunnen geen rechten worden ontleend.