


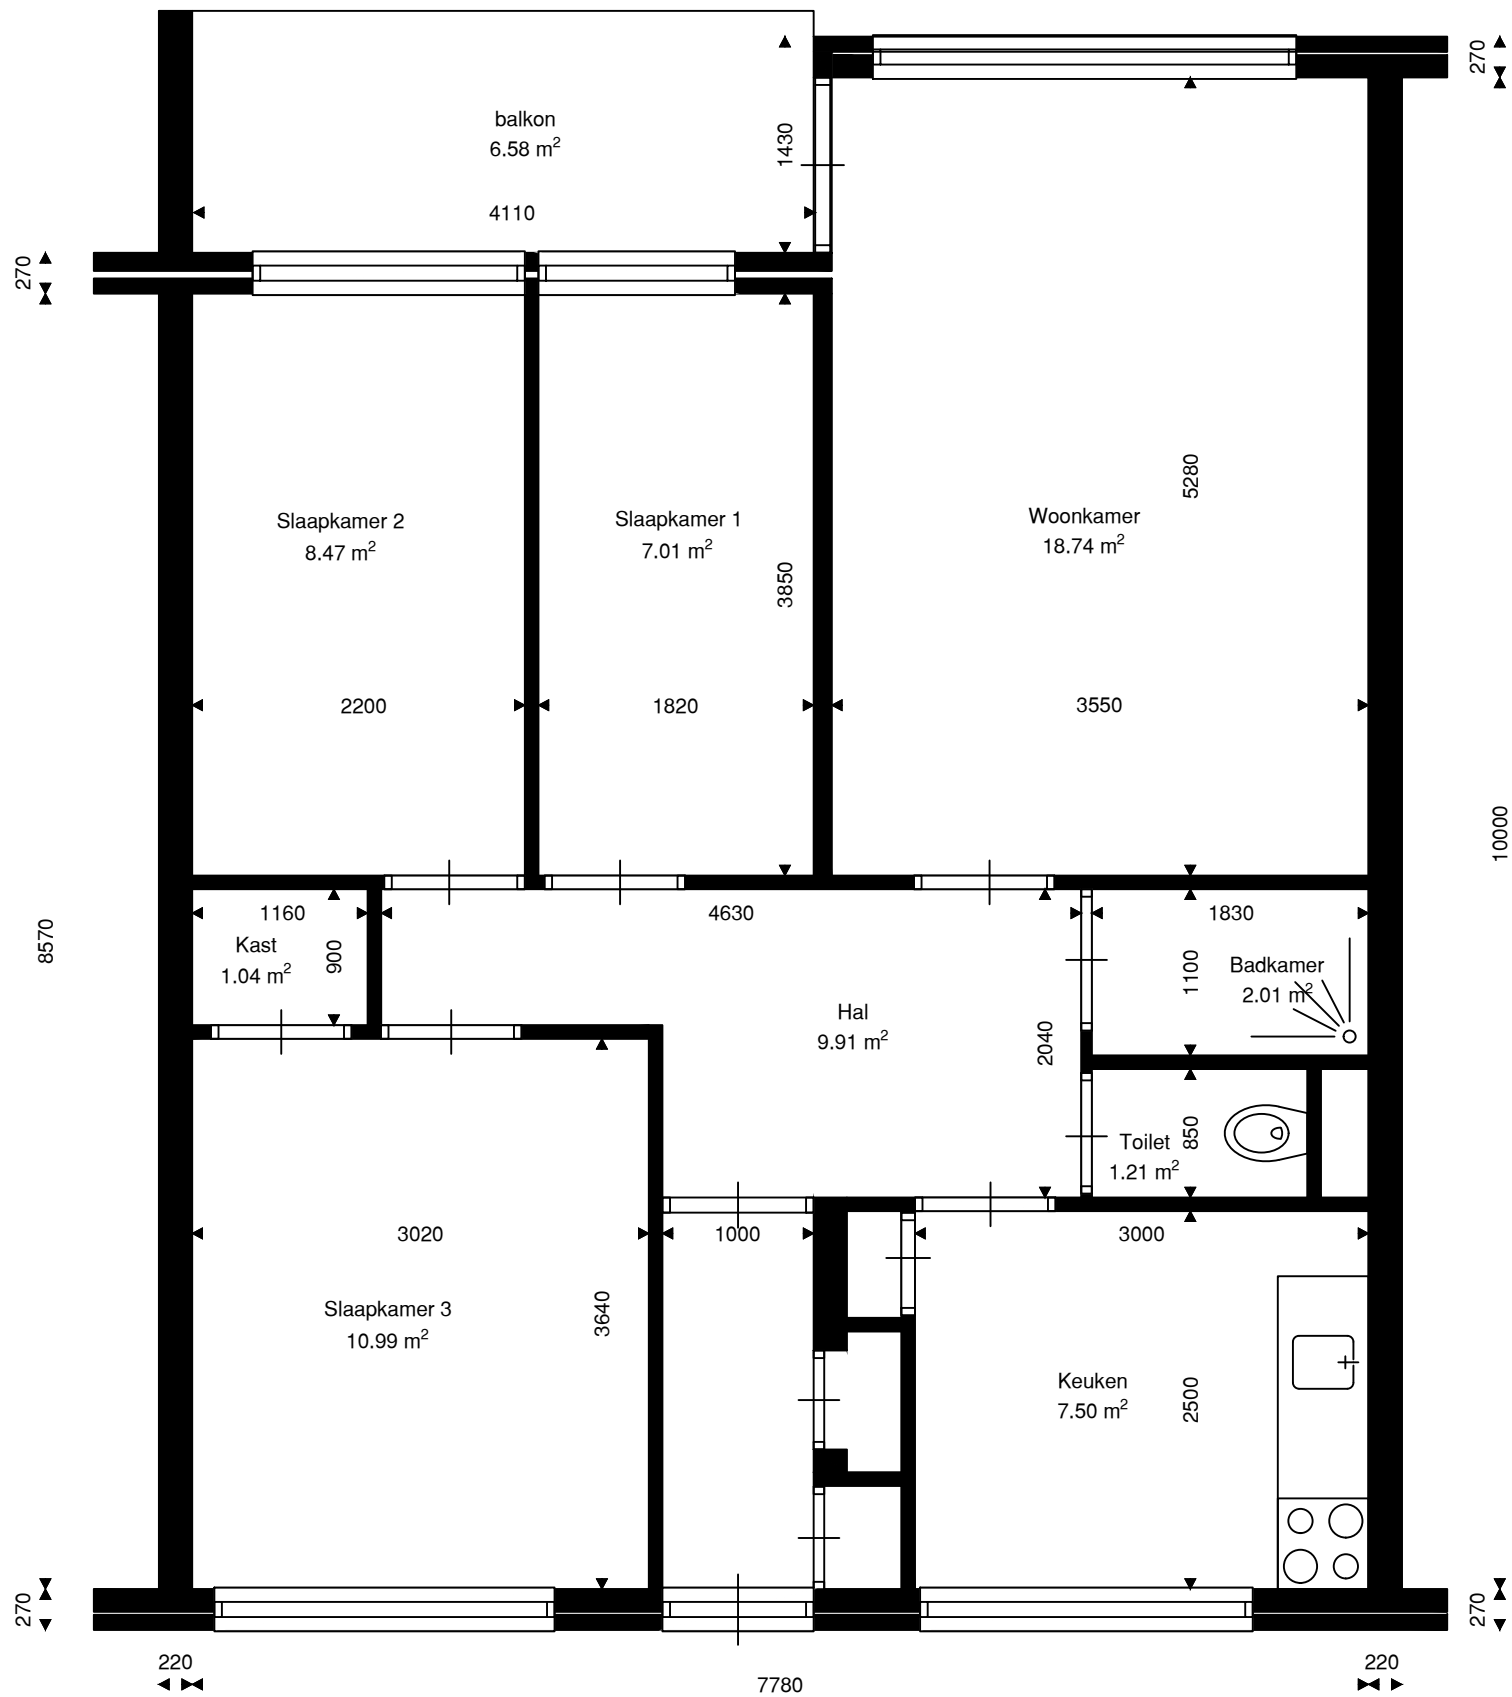

Verdieping	GO
Begane grond	71.75
1e verdieping	
zolder verdieping	
totaal	71.75
Berging	

	Opdrachtgever	Wooncompagnie	001	
	Complex	BBLK-10213		
	Type	Type 2	Formaat	A3
	Plaats	Monnickendam	Verscaling	1 : 50
	Tekening	BBLK-10213-Type 2	Getekend	Ridoh
	Kenmerk	Verdiepingen	Datum	16-08-2021