


Type AB: Helsinkiehaven 29, 30 34, 35, 37/40, 44, 45 49, 50 52/55, 59, 60, 64, 65 en 67 /70.

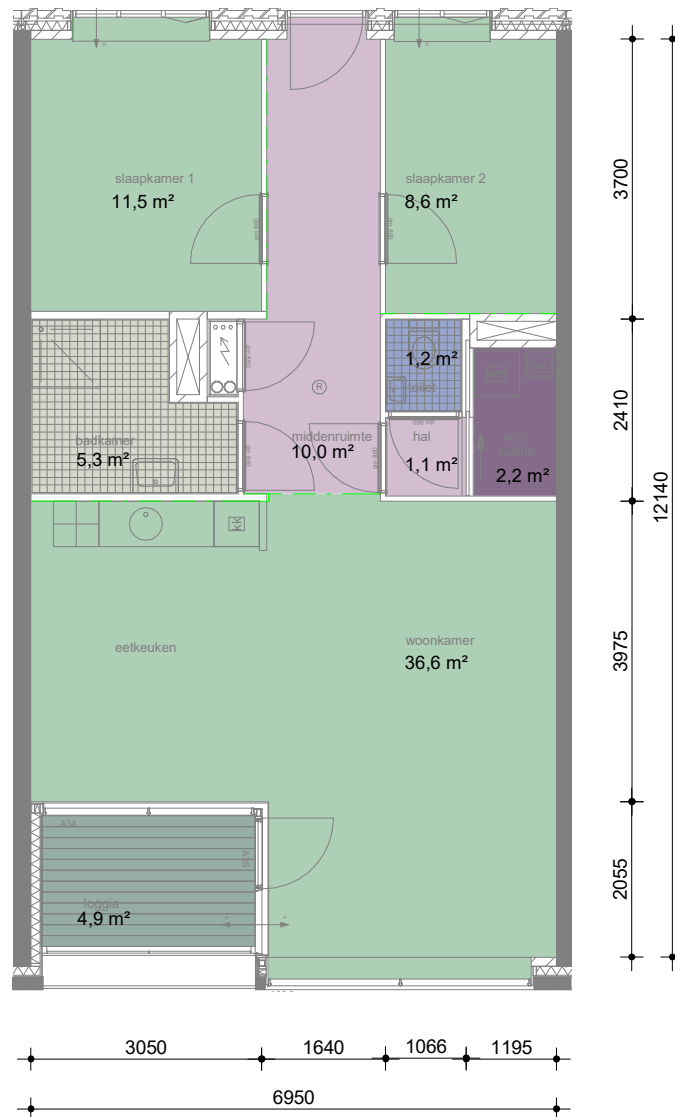

CAD-tekening, geen handmatige wijziging toegestaan

WIJZ :	DATUM:	GET:	PROJECT NUMMER: 2020P055	PROJECT: Complex 20701
1			FORMAAT: A4	OPDRACHTGEVER: Stichting Intermaris
2			SCHAAL: 1 : 100	TEKENING: Verhuurtekeningen - Type AB
3			GETEKEND: G.A	BBA [®] Bouwkundige Begeleidings Adviesgroep Postbus 120 De Trompet 1990 1940 AC Beverwijk 1967 DB Heemskerk E bba@bba-bv.nl T 0251-24 22 47 I www.bba-bv.nl F 0251-24 81 27 BOUWKUNDIGE BEGELEIDINGS ADVIESGROEP
4			DATUM: 07-09-2020	
5			BLAD NUMMER: VE0-2003	
6			FASE: NEN2580	
7			STATUS: Definitief	