



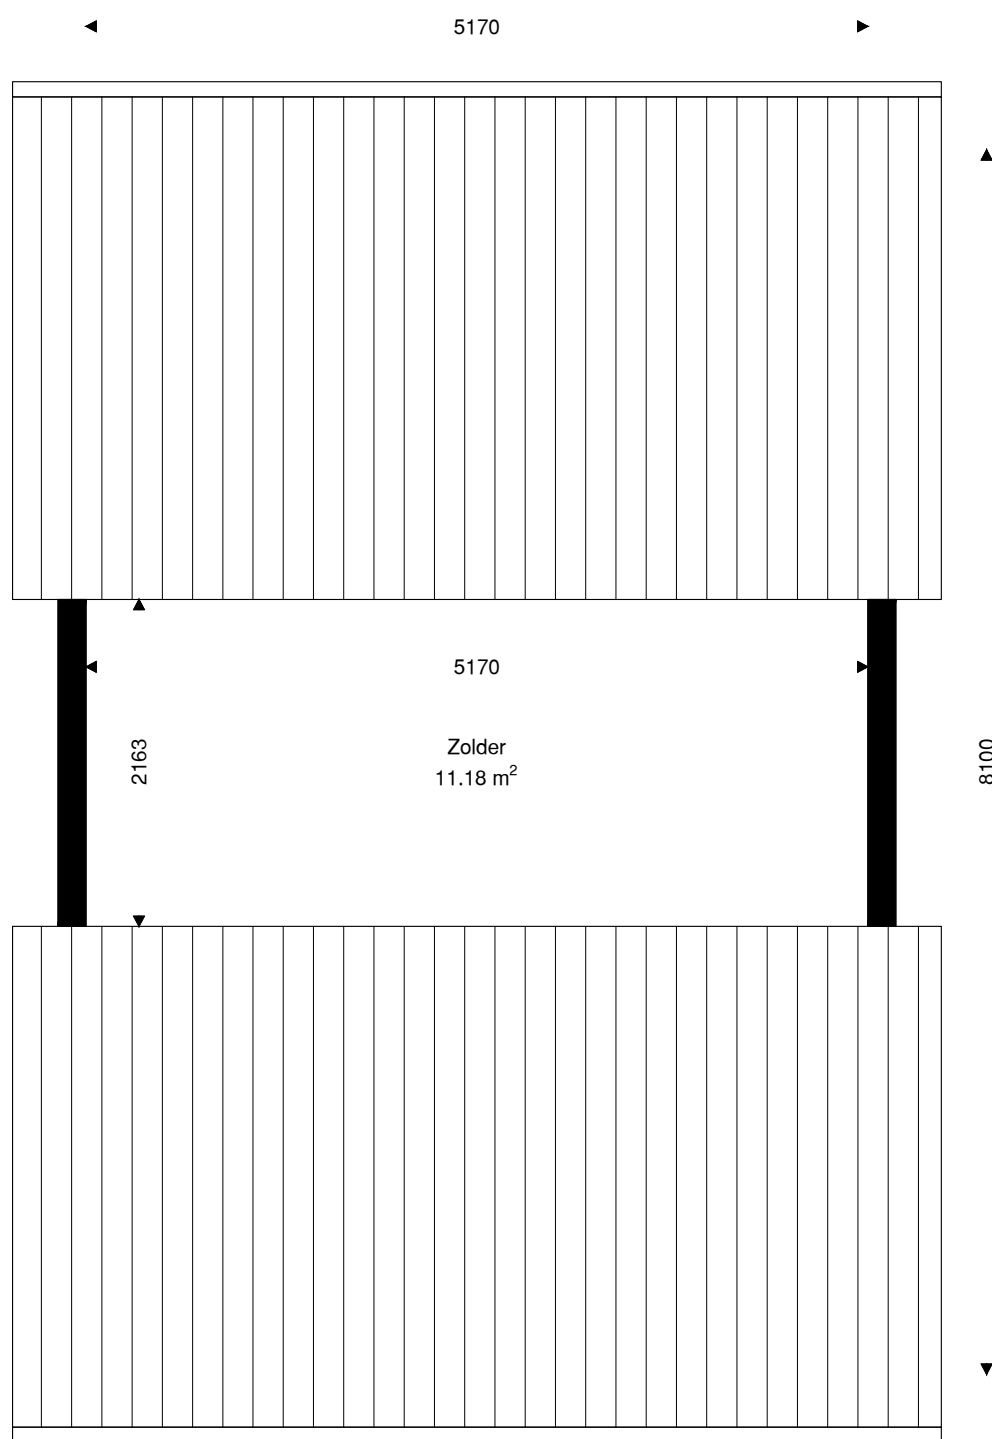
Verdieping	GO
Begane grond	40.44
1e verdieping	41.88
zolder verdieping	11.18
totaal	93.50
Berging	6.00

	Opdrachtgever	Wooncompagnie	001	
	Complex	BBLK-9204		
	Type	ET4	Formaat	A3
	Plaats	Purmerend	Verscaling	1 : 50
	Tekening	BBLK-9402-type ET4	Getekend	Ridoh
	Kenmerk	Begane grond	Datum	30-07-2021

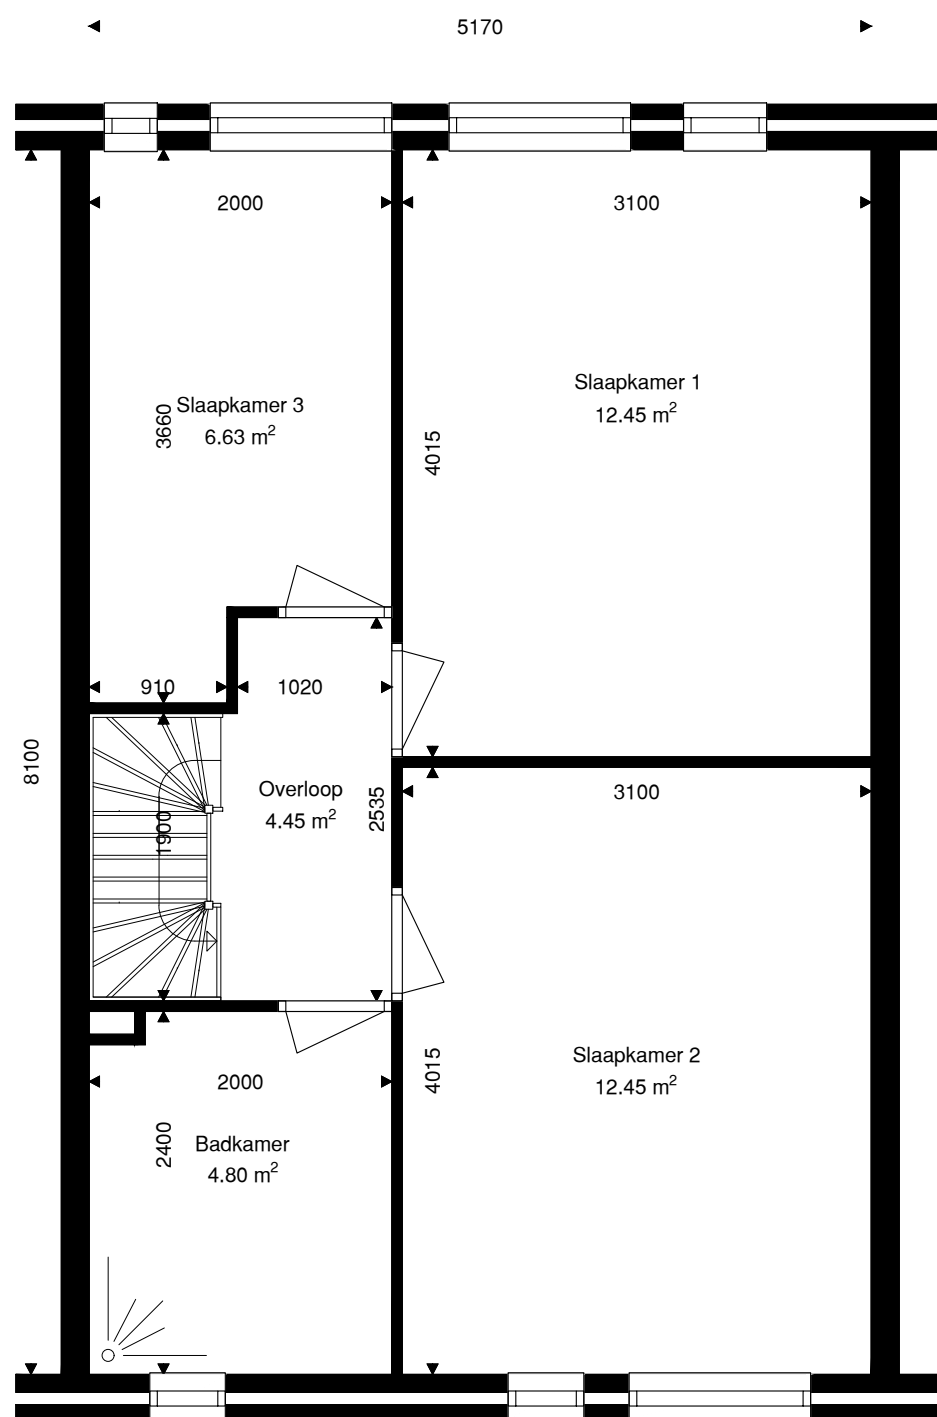

Verdieping	GO
Begane grond	40.44
1e verdieping	41.88
zolder verdieping	11.18
totaal	93.50

	Opdrachtgever	Wooncompagnie	002	
	Complex	BBLK-9204		
	Type	ET4	Formaat	A3
	Plaats	Purmerend	Verscaling	1 : 50
	Tekening	BBLK-9402-type ET4	Getekend	Ridoh
	Kenmerk	1e verdieping	Datum	30-07-2021



Verdieping	GO
Begane grond	40.44
1e verdieping	41.88
zolder verdieping	11.18
totaal	93.50

woonCompagnie	Opdrachtgever	Wooncompagnie	003	
	Complex	BBLK-9204		
	Type	ET4	Formaat	A3
	Plaats	Purmerend	Verscaling	1 : 50
	Tekening	BBLK-9402-type ET4	Getekend	Ridoh
	Kenmerk	Zolder verdieping	Datum	30-07-2021