


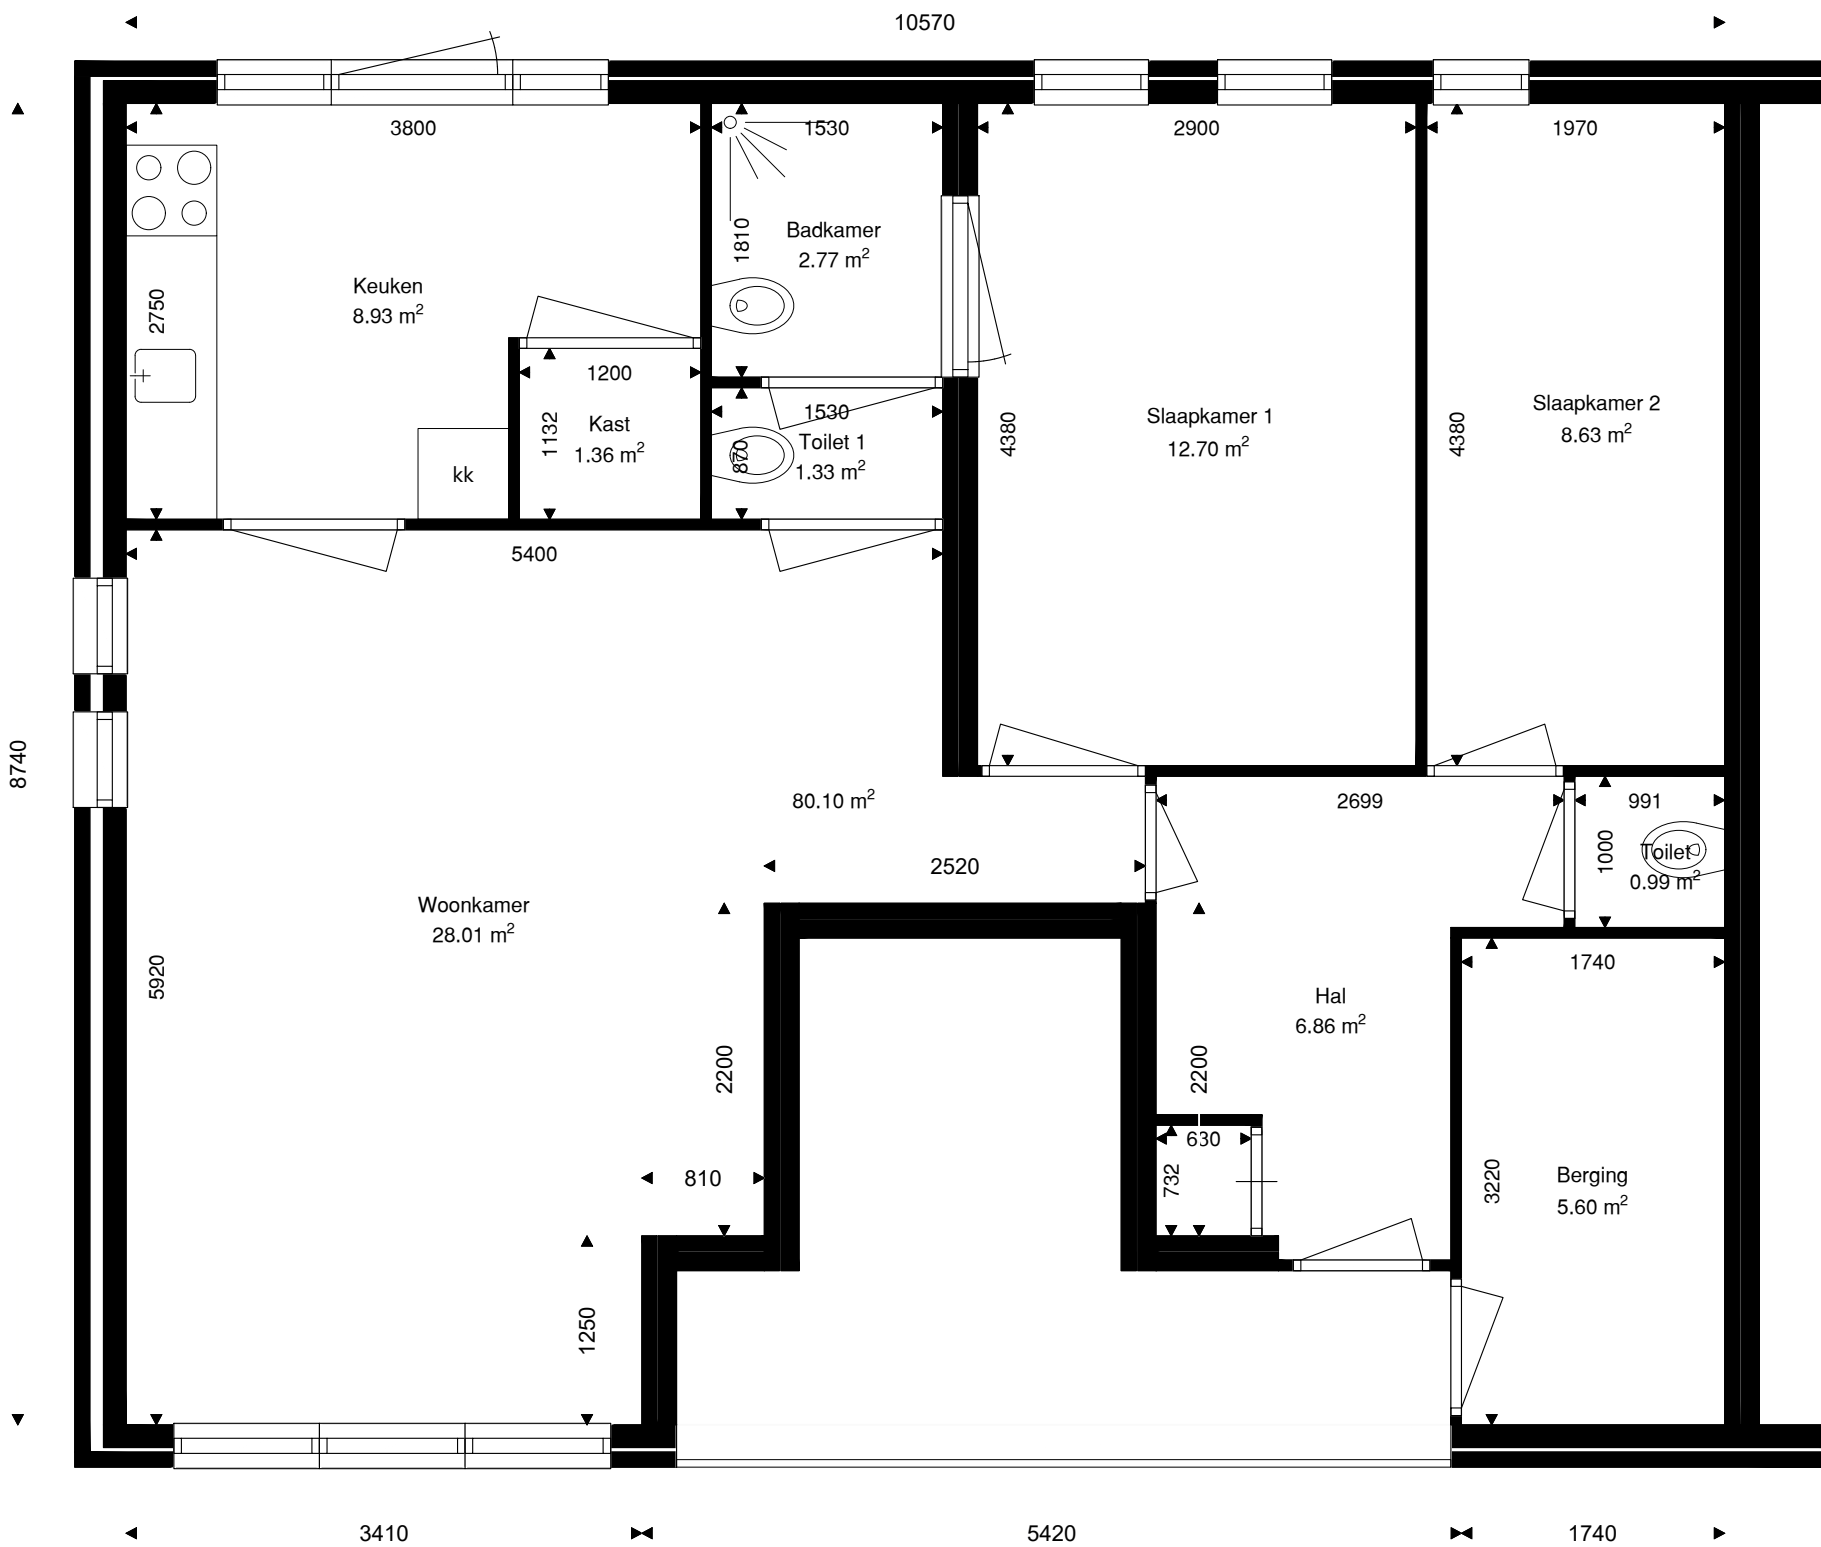

Verdieping	GO
Begane grond	80.10
totaal	80.10

	Opdrachtgever	Wooncompagnie	001	
	Complex	BBLK-9403-Type D		
	Type	D	Formaat	A3
	Plaats	Purmerend	Verscaling	1 : 50
	Tekening	BBLK-9403 Type D	Getekend	Ridoh
	Kenmerk		Datum	2-8-2021