


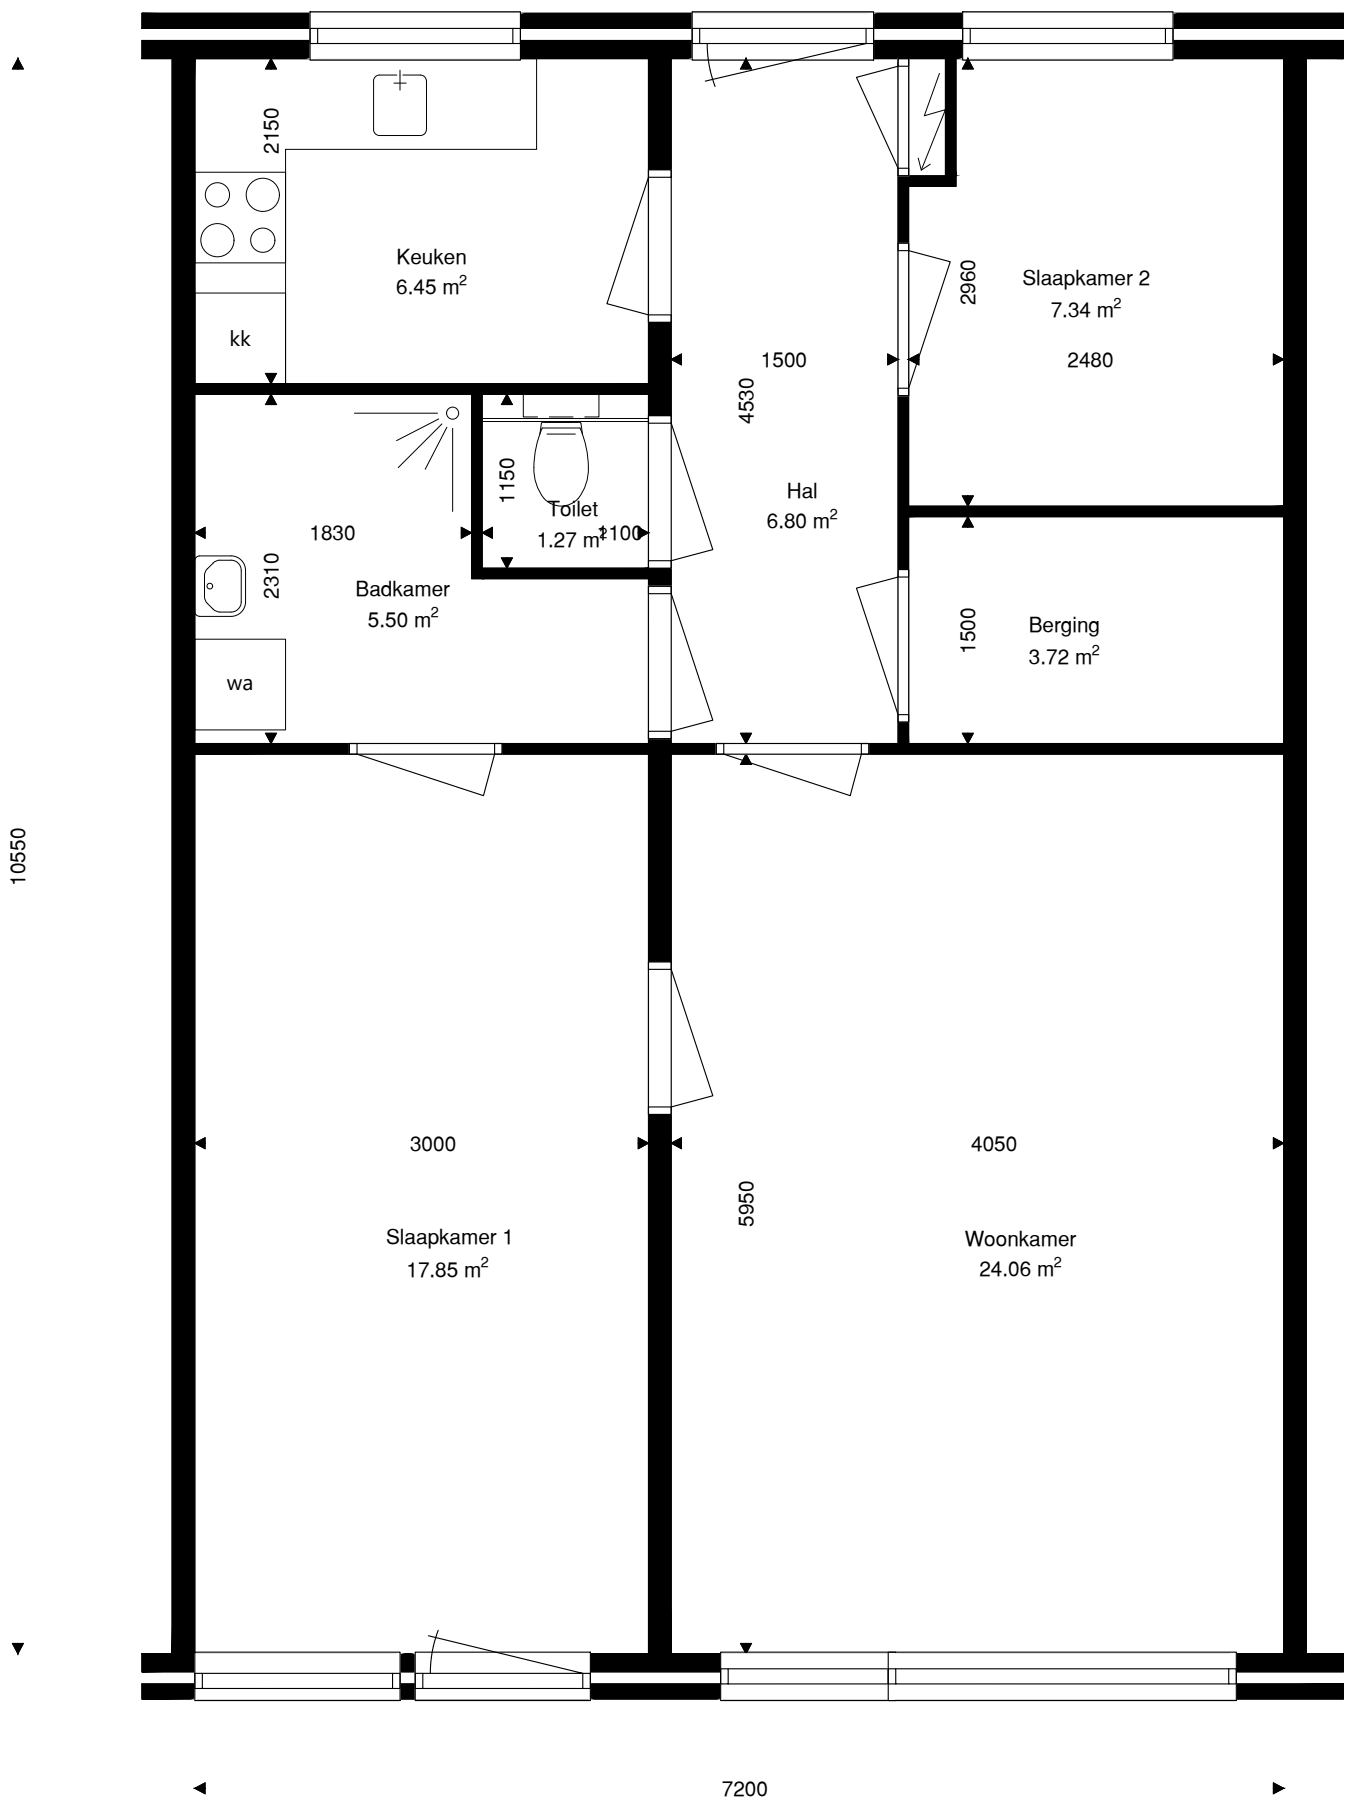

Verdieping	GO
Begane grond	75.96
totaal	75.96
Berging	3.72

	Opdrachtgever	Wooncompagnie	001	
	Complex	BBLK-9103-AB		
	Type	750B	Formaat	A3
	Plaats	Purmerend	Verschaling	1 : 50
	Tekening	BBLK-9103-AB-Type 750B	Getekend	Ridoh
	Kenmerk	Begane grond	Datum	11-08-2021