



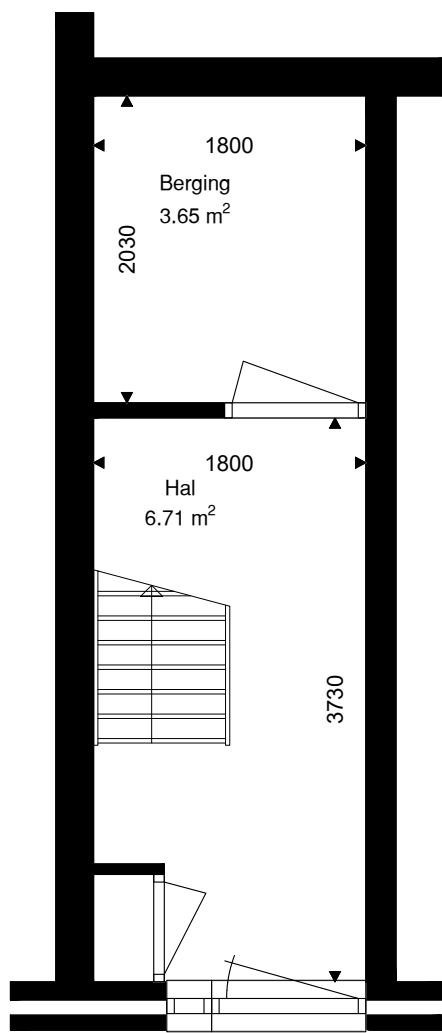


Verdieping	GO
Begane grond	10.55
1e verdieping	61.86
zolder verdieping	37.50
totaal	109.91
Berging	3.65

	Opdrachtgever	Wooncompagnie	001	
	Complex	BBLK-10301		
	Type	B	Formaat	A3
	Plaats	Monnickendam	Verscaling	1 : 50
	Tekening	BBLK-10301-Type B	Getekend	Ridoh
	Kenmerk	Begane grond	Datum	22-11-2022

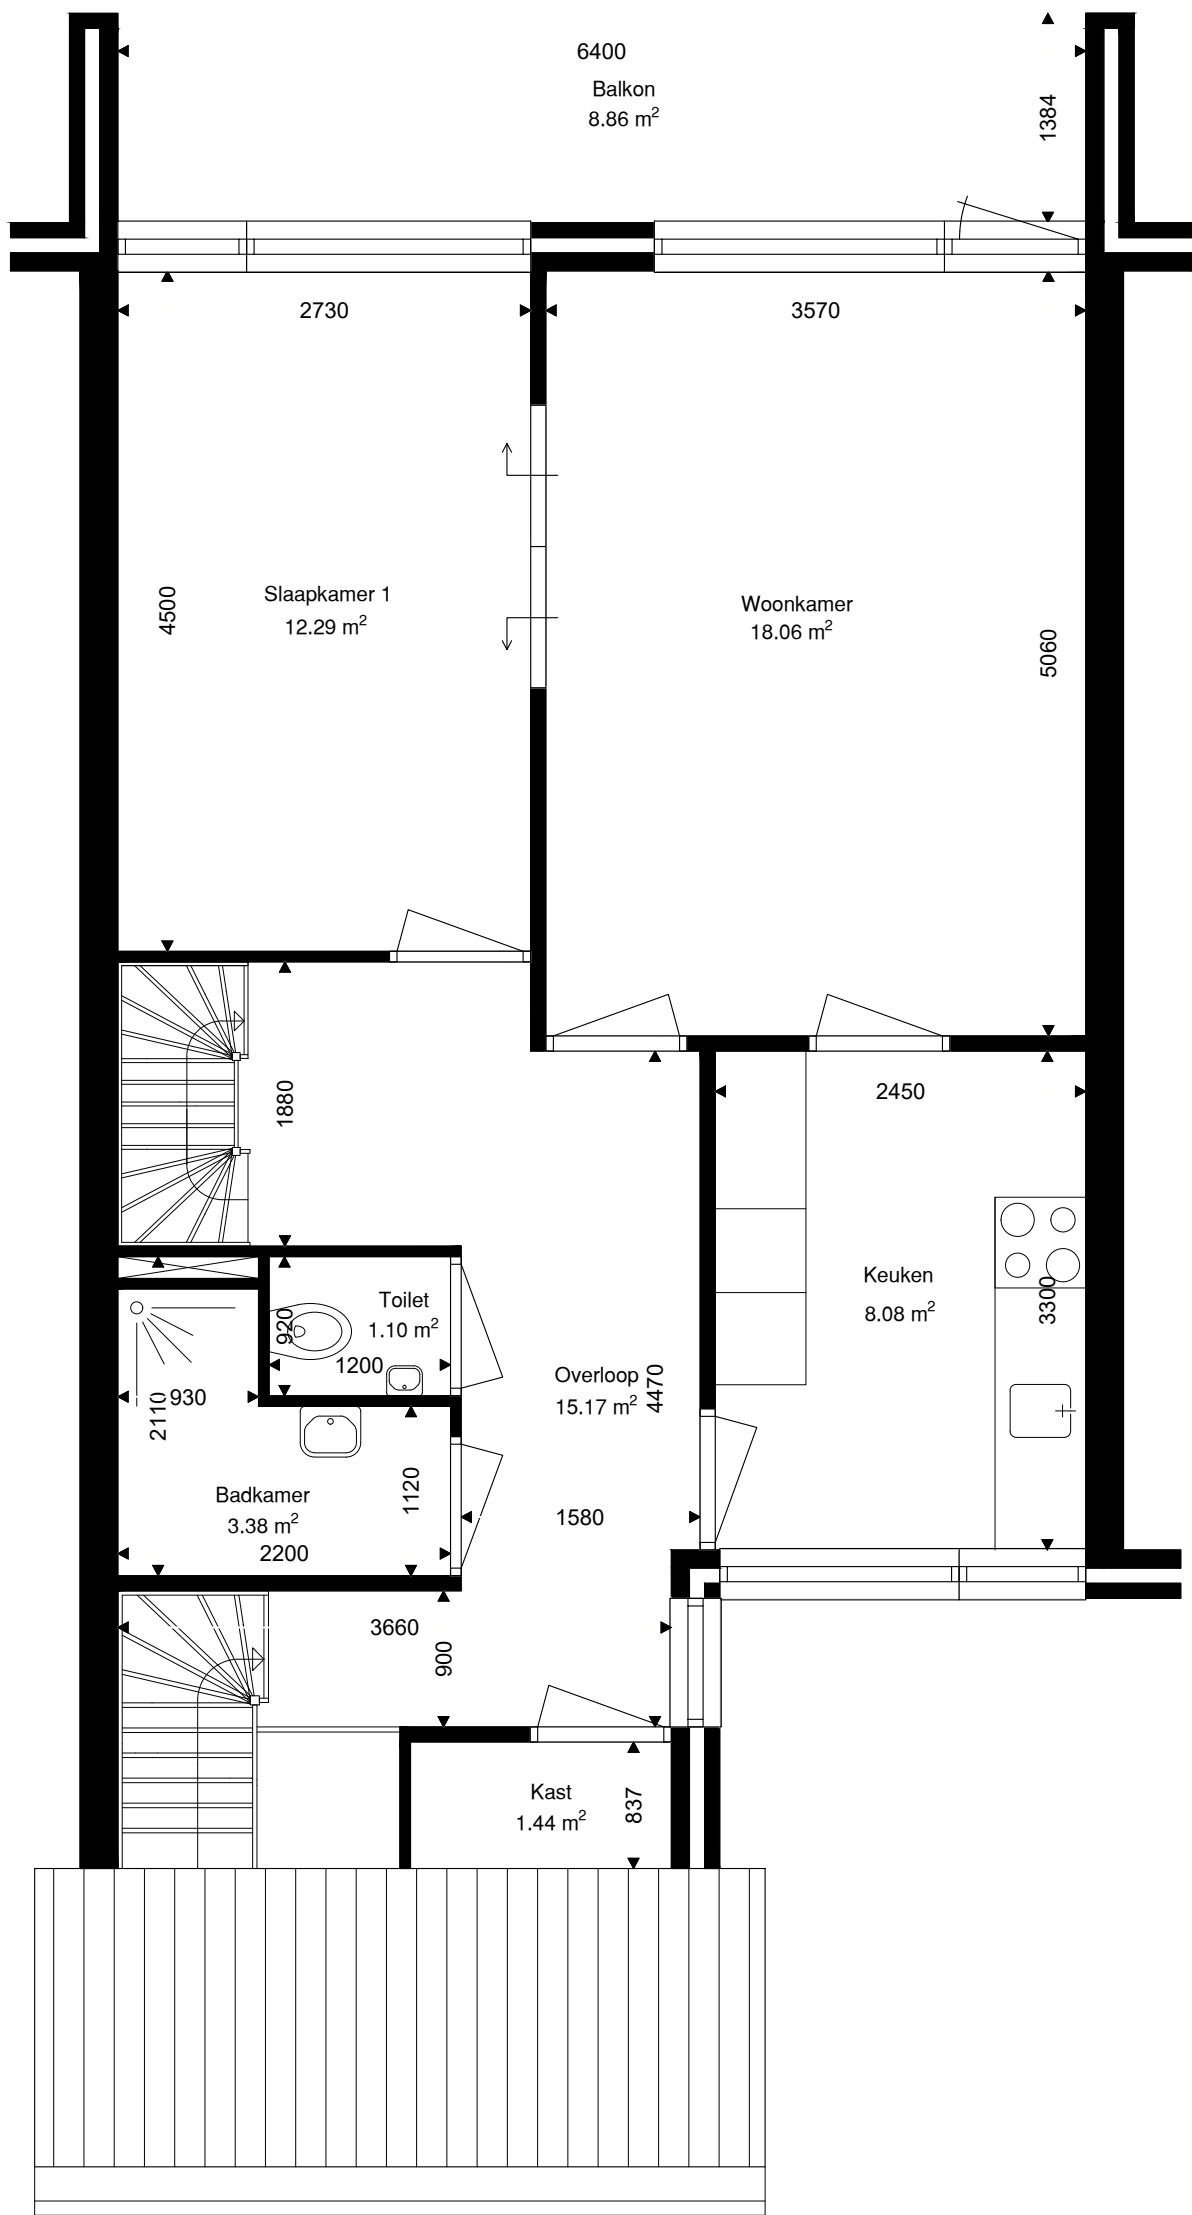

Verdieping	GO
Begane grond	10.55
1e verdieping	61.86
zolder verdieping	37.50
totaal	109.91

	Opdrachtgever	Wooncompagnie	002	
	Complex	BBLK-10301		
	Type	B	Formaat	A3
	Plaats	Monnickendam	Verschaling	1 : 50
	Tekening	BBLK-10301-Type B	Getekend	Ridoh
	Kenmerk	1e verdieping	Datum	22-11-2022

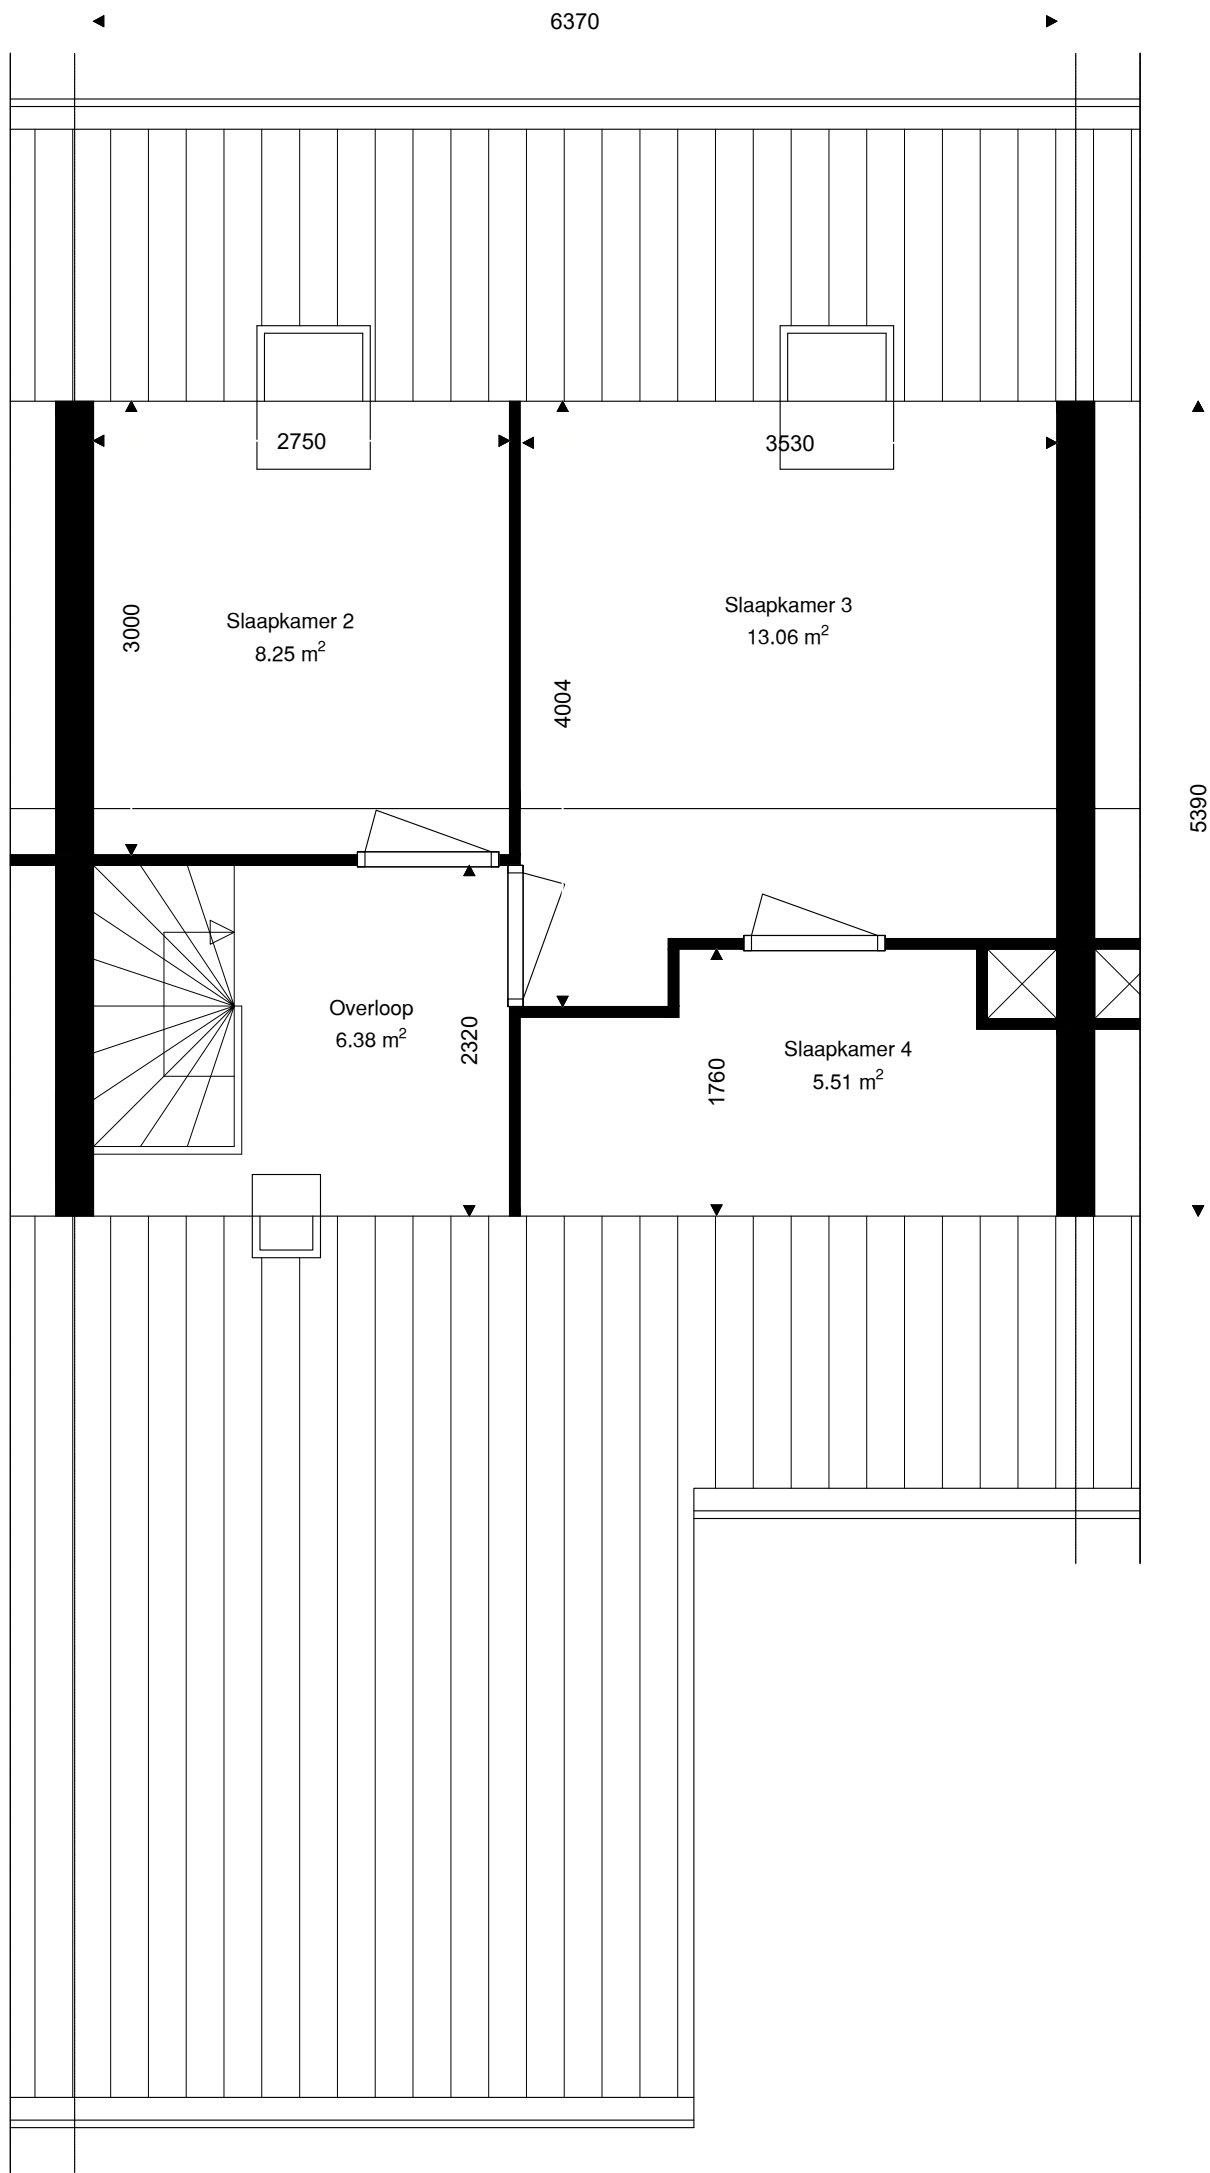

Verdieping	GO
Begane grond	10.05
1e verdieping	59.09
zolder verdieping	34.33
totaal	103.47

	Opdrachtgever	Wooncompagnie	003	
	Complex	BBLK-10301		
	Type	B	Formaat	A3
	Plaats	Monnickendam	Verscaling	1 : 50
	Tekening	BBLK-10301-Type B	Getekend	Ridoh
	Kenmerk	Zolder verdieping	Datum	28-10-2021