
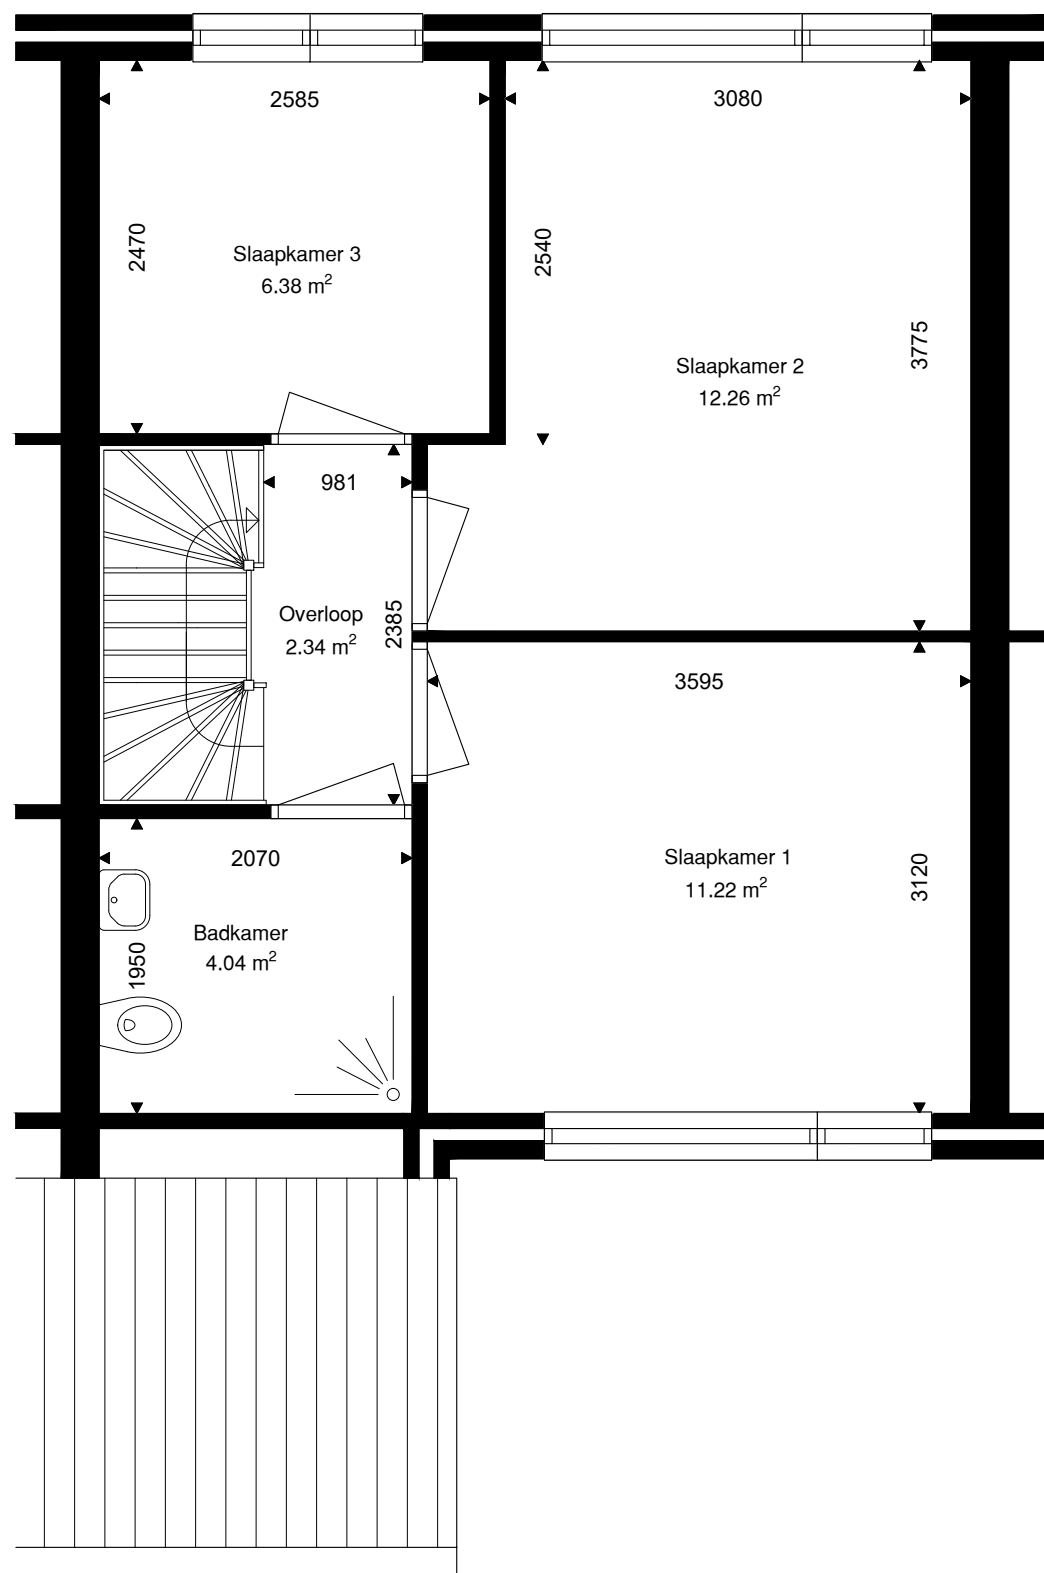



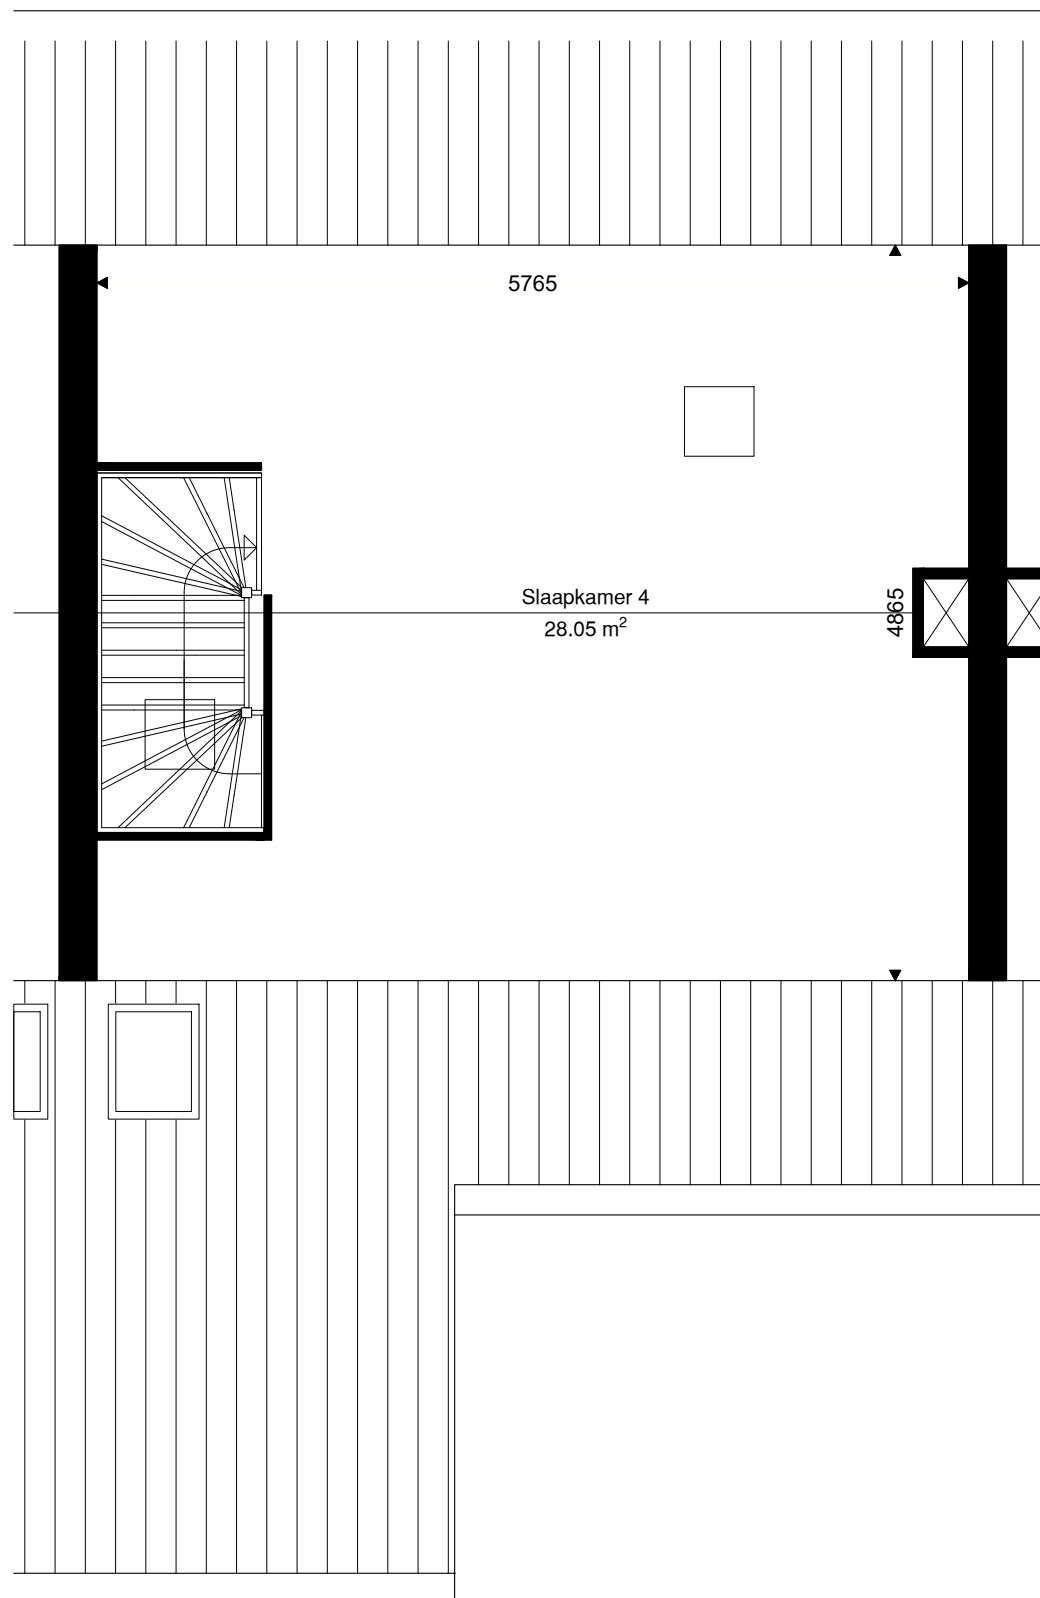
Verdieping	GO
Begane grond	45.33
1e verdieping	40.15
zolder verdieping	28.05
totaal	113.53
Berging	8.50

	Opdrachtgever	Wooncompagnie	001	
	Complex	BBLK-709		
	Type	A tussen	Formaat	A3
	Plaats	Ilpendam	Verschaling	1 : 50
	Tekening	BBLK-709-Type A tussen	Getekend	Ridoh
	Kenmerk	Begane grond	Datum	30-05-2022




Verdieping	GO
Begane grond	45.33
1e verdieping	40.15
zolder verdieping	28.05
totaal	113.53

	Opdrachtgever	Wooncompagnie	002	
	Complex	BBLK-709		
	Type	A tussen	Formaat	A3
	Plaats	IJpendam	Verscaling	1 : 50
	Tekening	BBLK-709-Type A tussen	Getekend	Ridoh
	Kenmerk	1e verdieping	Datum	30-05-2022



Verdieping	GO
Begane grond	45.33
1e verdieping	40.15
zolder verdieping	28.05
totaal	113.53

	Opdrachtgever	Wooncompagnie	003	
	Complex	BBLK-709		
	Type	A tussen	Formaat	A3
	Plaats	IJpendam	Verscaling	1 : 50
	Tekening	BBLK-709-Type A tussen	Getekend	Ridoh
	Kenmerk	Zolder verdieping	Datum	30-05-2022