
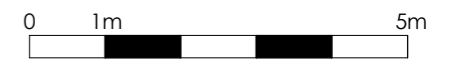
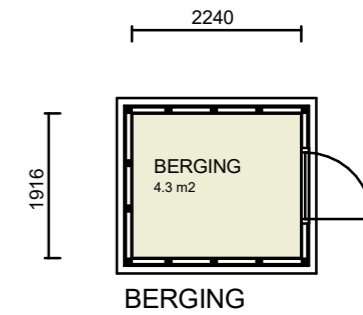
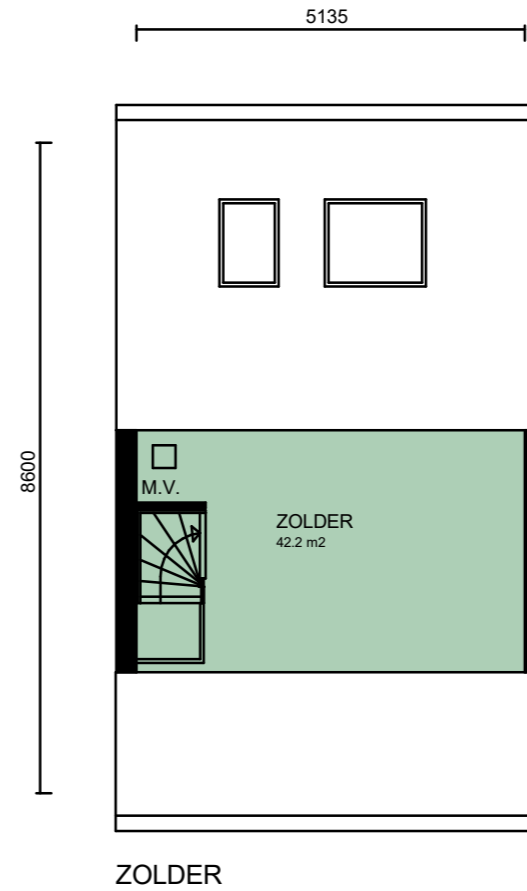
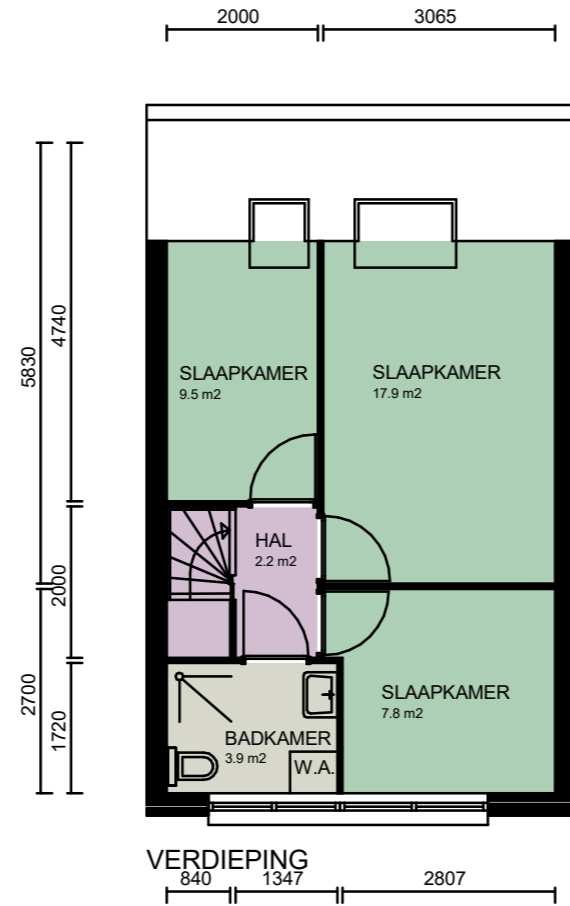


Type 4:
 Steve Bikostraat 3, 4, 8, 12, 13, 20, 21, 24, 25, 28, 29, 32, 36, 44, 48, 52, 56, 60

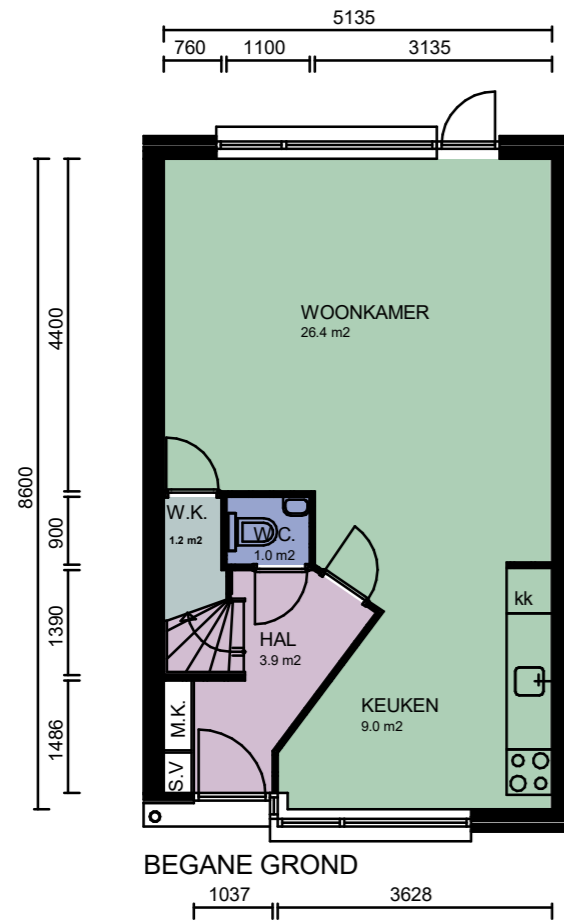

CAD-tekening, geen handmatige wijziging toegestaan

WIJZ :	DATUM:	GET:	PROJECT NUMMER:
1			2020P055
2			FORMAAT: A3
3			SCHAAL: 1 : 100
4			GETEKEND: E. D.
5			DATUM: 21-05-2021
6			BLAD NUMMER: VE0-2004
7			FASE: NEN2580
			STATUS: DEFINITIEF

PROJECT: Complex 20111-121-131-141
 OPDRACHTGEVER: Stichting Intermaris
 TEKENING: Verhuurtekeningen - Type 4

BBA Bouwkundige Begeleidings Adviesgroep

Postbus 120 De Trompet 1990
 1940 AC Beverwijk 1967 DB Heemskerk
 E bba@bba-bv.nl T 0251-24 22 47
 I www.bba-bv.nl F 0251-24 81 27

BOUWKUNDIGE BEGELEIDINGS ADVIESGROEP

Alle maten in het werk te controleren