


Type B2: Anne Franklaan 335, 339, 343, 351, 355, 359, 367, 371, 375, 383, 387, 391, 399, 403, 407, 415, 419, 423, 431, 435, 439, 447, 451, 455, 463, 467, 471, 479, 483 en 497

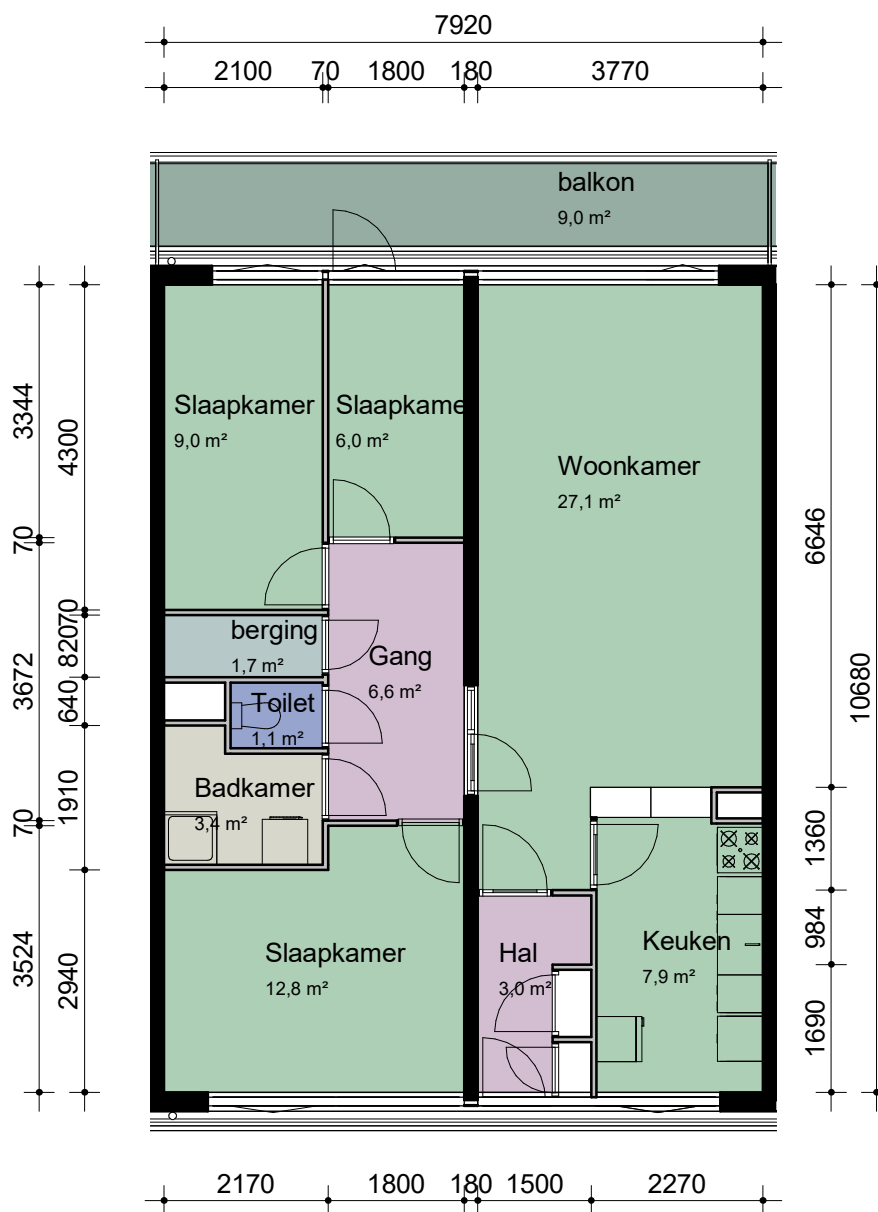

CAD-tekening, geen handmatige wijziging toegestaan

WIJZ :	DATUM:	GET:	PROJECT NUMMER: 2020P055	PROJECT: Complex 21101-21102
1			FORMAAT: A4	OPDRACHTGEVER: Stichting Intermaris
2			SCHAAL: 1 : 100	TEKENING: Verhuurtekeningen - Type B2
3			GETEKEND: V.D.	BBA ® Bouwkundige Begeleidings Adviesgroep
4			DATUM: 07-09-2020	Postbus 120 De Trompet 1990
5			BLAD NUMMER: VE0-2004	1940 AC Beverwijk 1967 DB Heemskerk
6			FASE: NEN2580	E bba@bba-bv.nl T 0251-24 22 47
7			STATUS: DEFINITIEF	I www.bba-bv.nl F 0251-24 81 27