


Type 15: Triton 5, 14, 23, 32, 36, 40, 48, 52, 56, 60, 62, 64 en 68

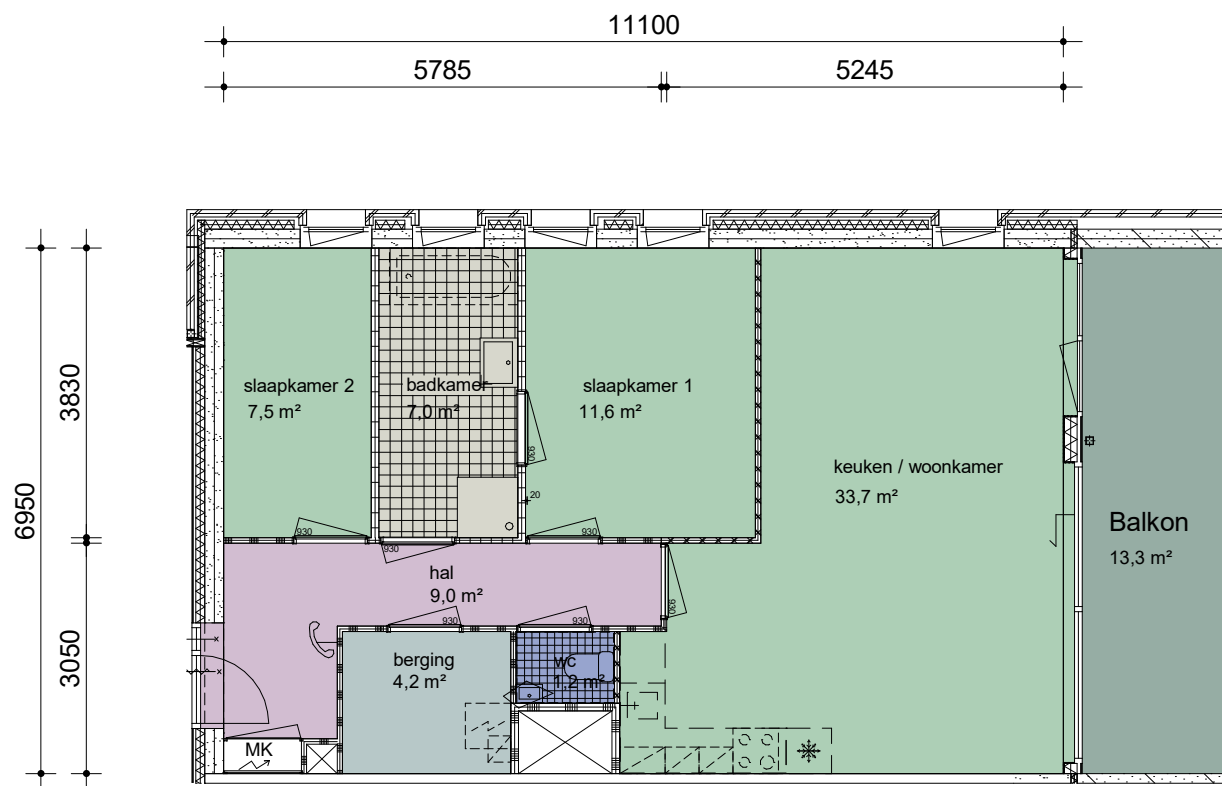

CAD-tekening, geen handmatige wijziging toegestaan

WIJZ :	DATUM:	GET:	PROJECT NUMMER: 2020P055	PROJECT: Complex 21221-21222-21223
1			FORMAAT: A4	OPDRACHTGEVER: Stichting Intermaris
2			SCHAAL: 1 : 100	TEKENING: Verhuurtekeningen - Type 15
3			GETEKEND: V.D.	BBA[®] Bouwkundige Begeleidings Adviesgroep Postbus 120 1940 AC Beverwijk E bba@bba-bv.nl I www.bba-bv.nl De Trompet 1990 1967 DB Heemskerk T 0251-24 22 47 F 0251-24 81 27
4			DATUM: 19-11-2020	
5			BLAD NUMMER: VE0-2015	
6			FASE: NEN2580	
7			STATUS: DEFINITIEF	

Alle maten in het werk te controleren