



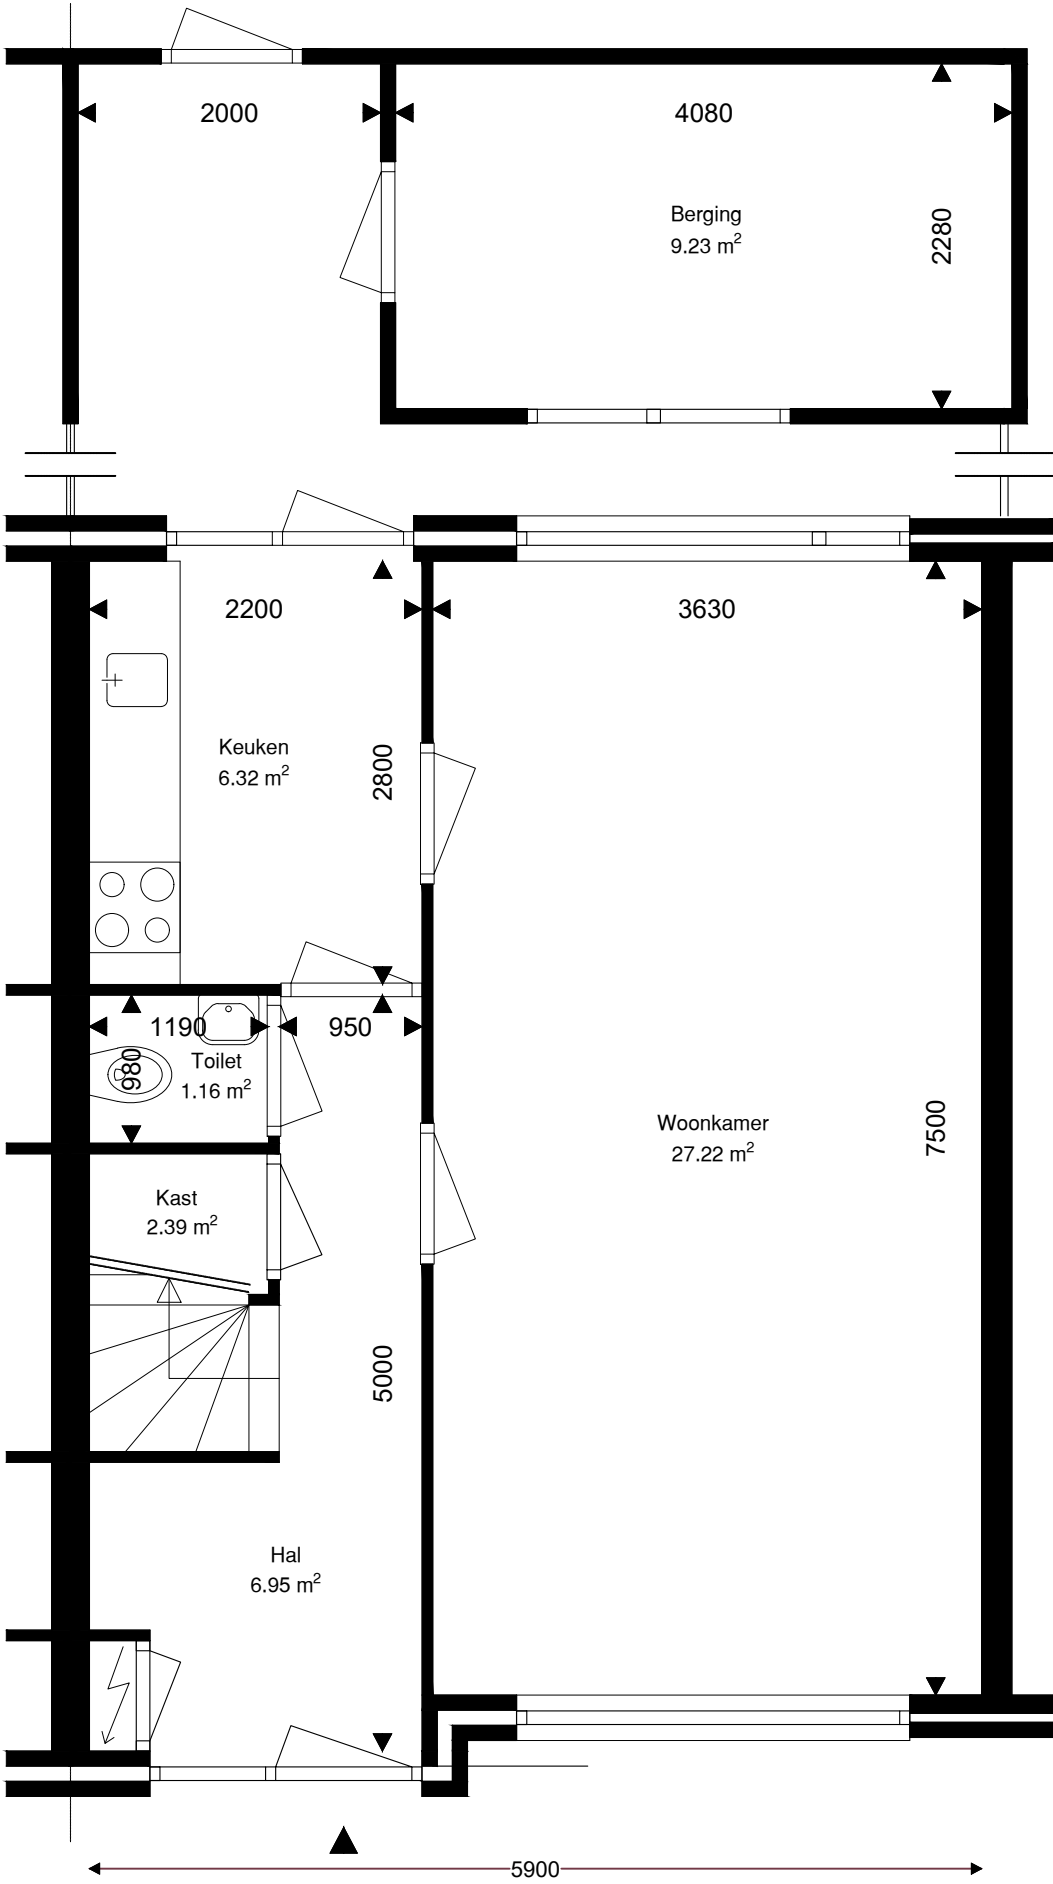


Verdieping	GO
Begane grond	45.06
1e verdieping	44.25
zolder verdieping	26.55
totaal	115.86
Berging	9.23

	Opdrachtgever	Wooncompagnie	001	
	Complex	BBLK-216		
	Type	1	Formaat	A3
	Plaats	Edam	Verscaling	1 : 50
	Tekening	BBLK-216-type1	Getekend	Ridoh
	Kenmerk	Begane grond	Datum	21-09-2021

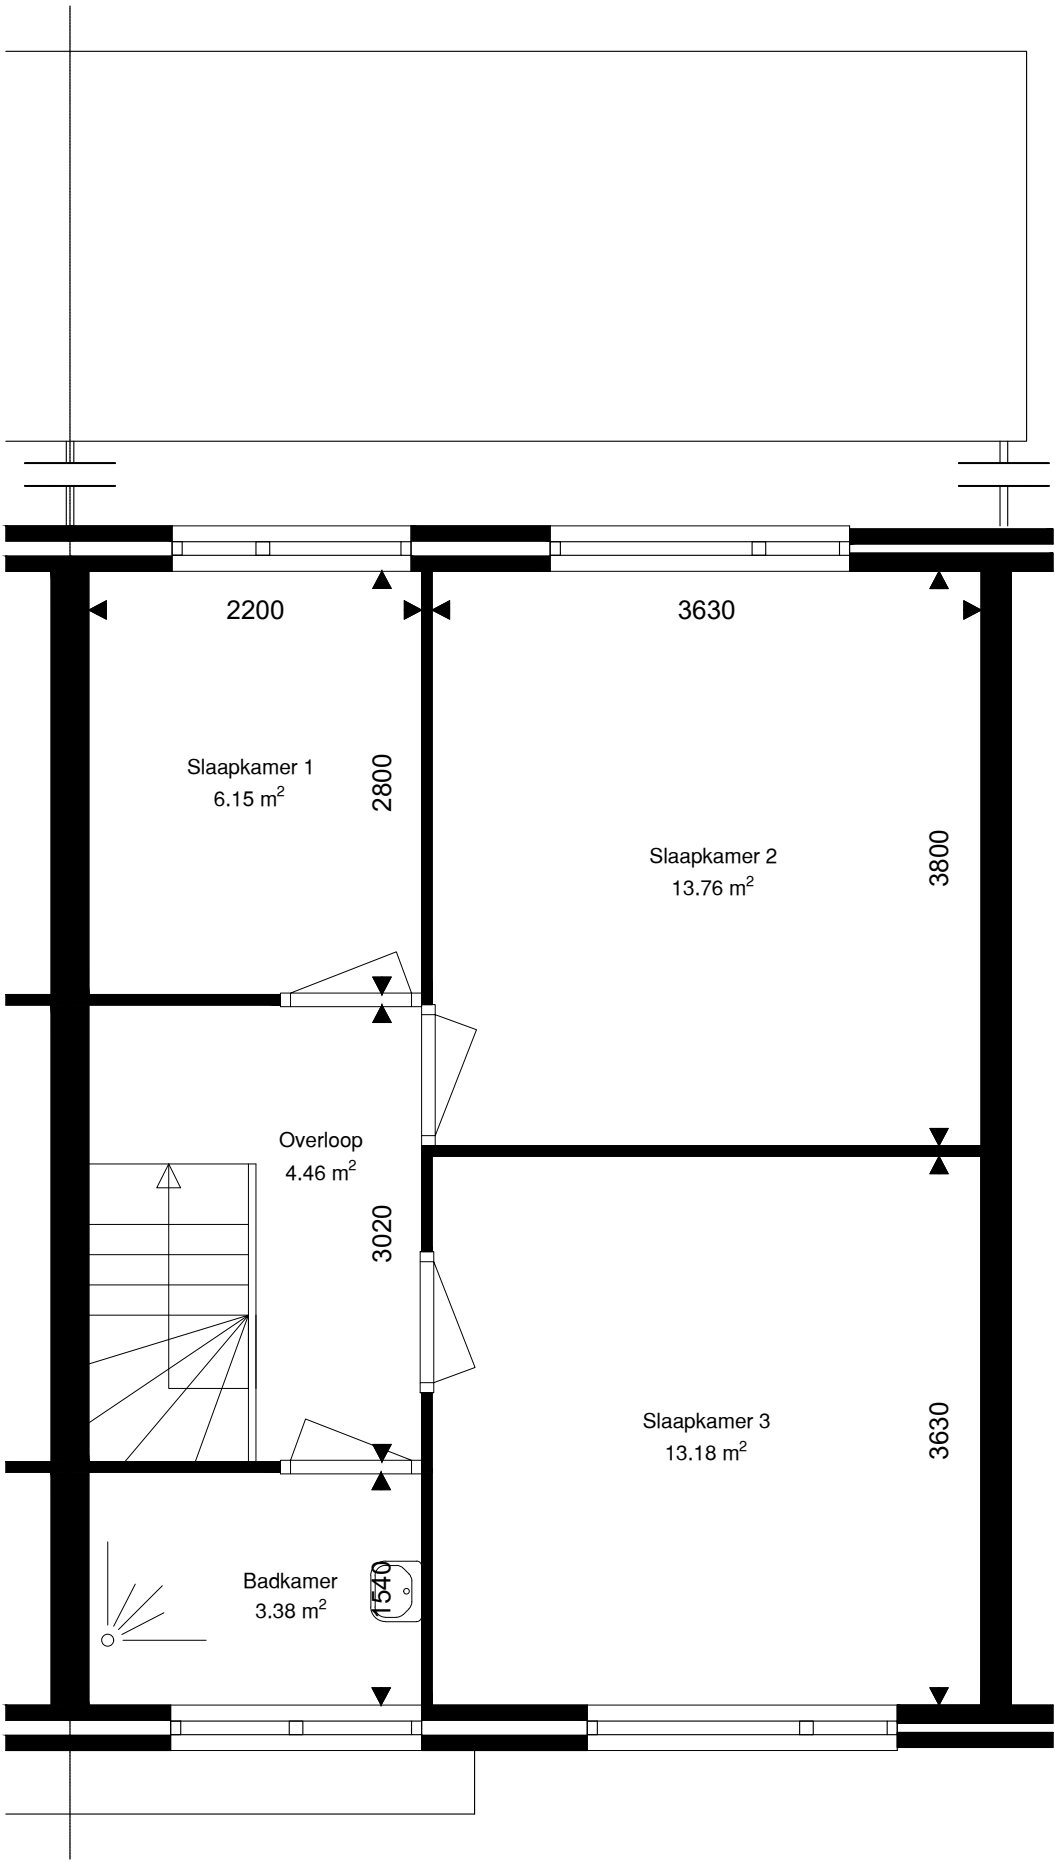

Verdieping	GO
Begane grond	45.06
1e verdieping	44.25
zolder verdieping	26.55
totaal	115.86

	Opdrachtgever	Wooncompagnie	002	
	Complex	BBLK-216		
	Type	1	Formaat	A3
	Plaats	Edam	Verschaling	1 : 50
	Tekening	BBLK-216-type1	Getekend	Ridoh
	Kenmerk	1e verdieping	Datum	21-09-2021

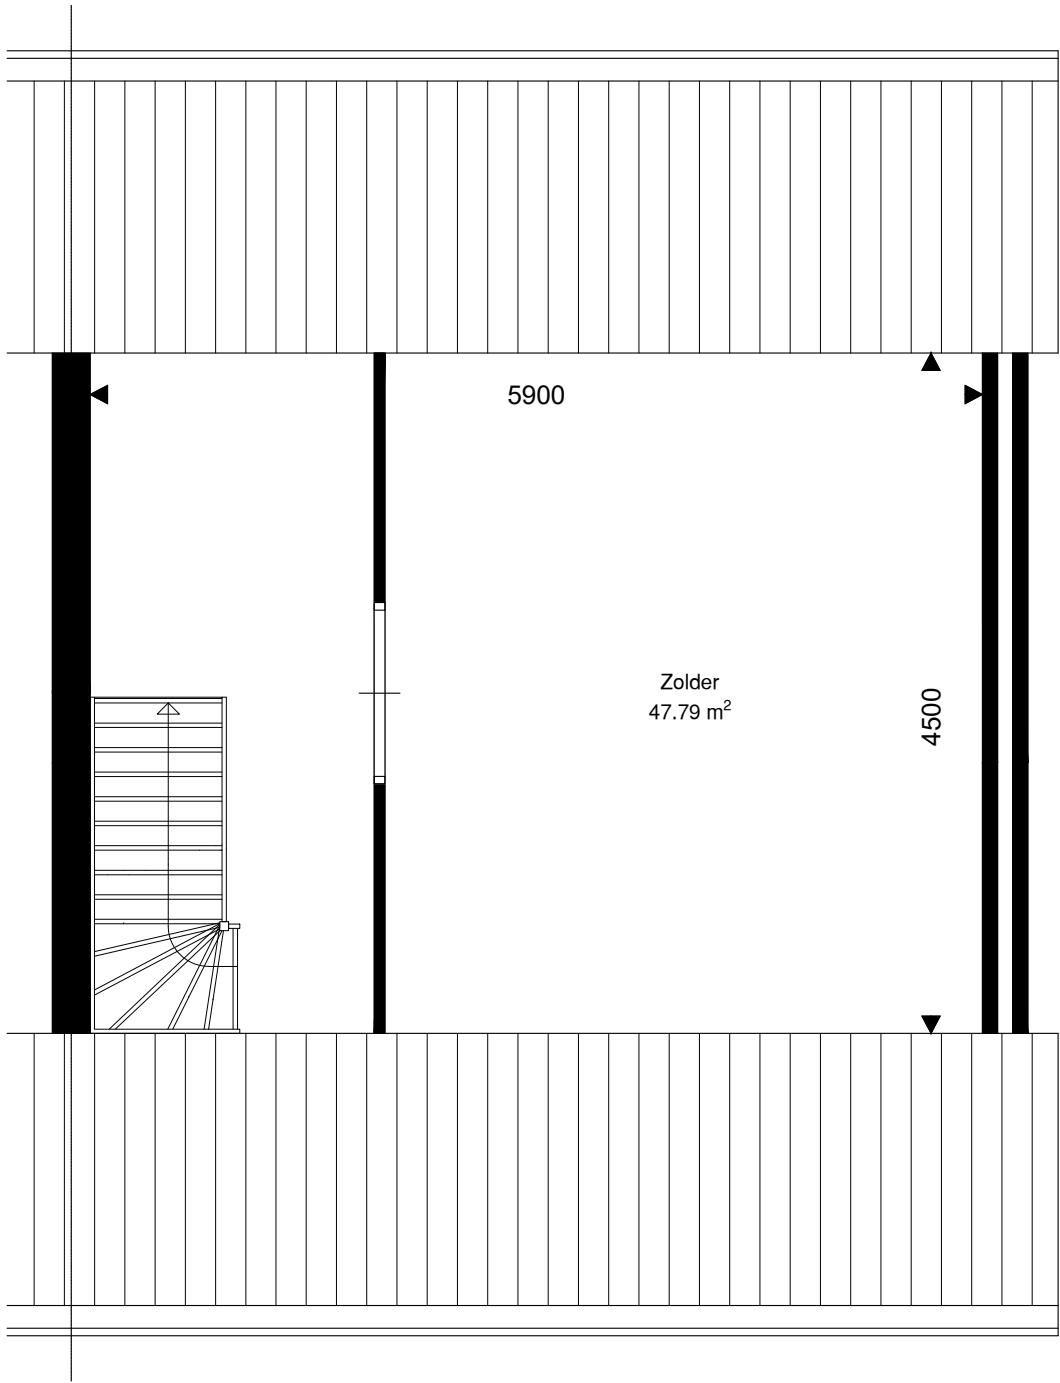

Verdieping	GO
Begane grond	45.06
1e verdieping	44.25
zolder verdieping	26.55
totaal	115.86

	Opdrachtgever	Wooncompagnie	003	
	Complex	BBLK-216		
	Type	1	Formaat	A3
	Plaats	Edam	Verscaling	1 : 50
	Tekening	BBLK-216-type1	Getekend	Ridoh
	Kenmerk	Zolder verdieping	Datum	21-09-2021