


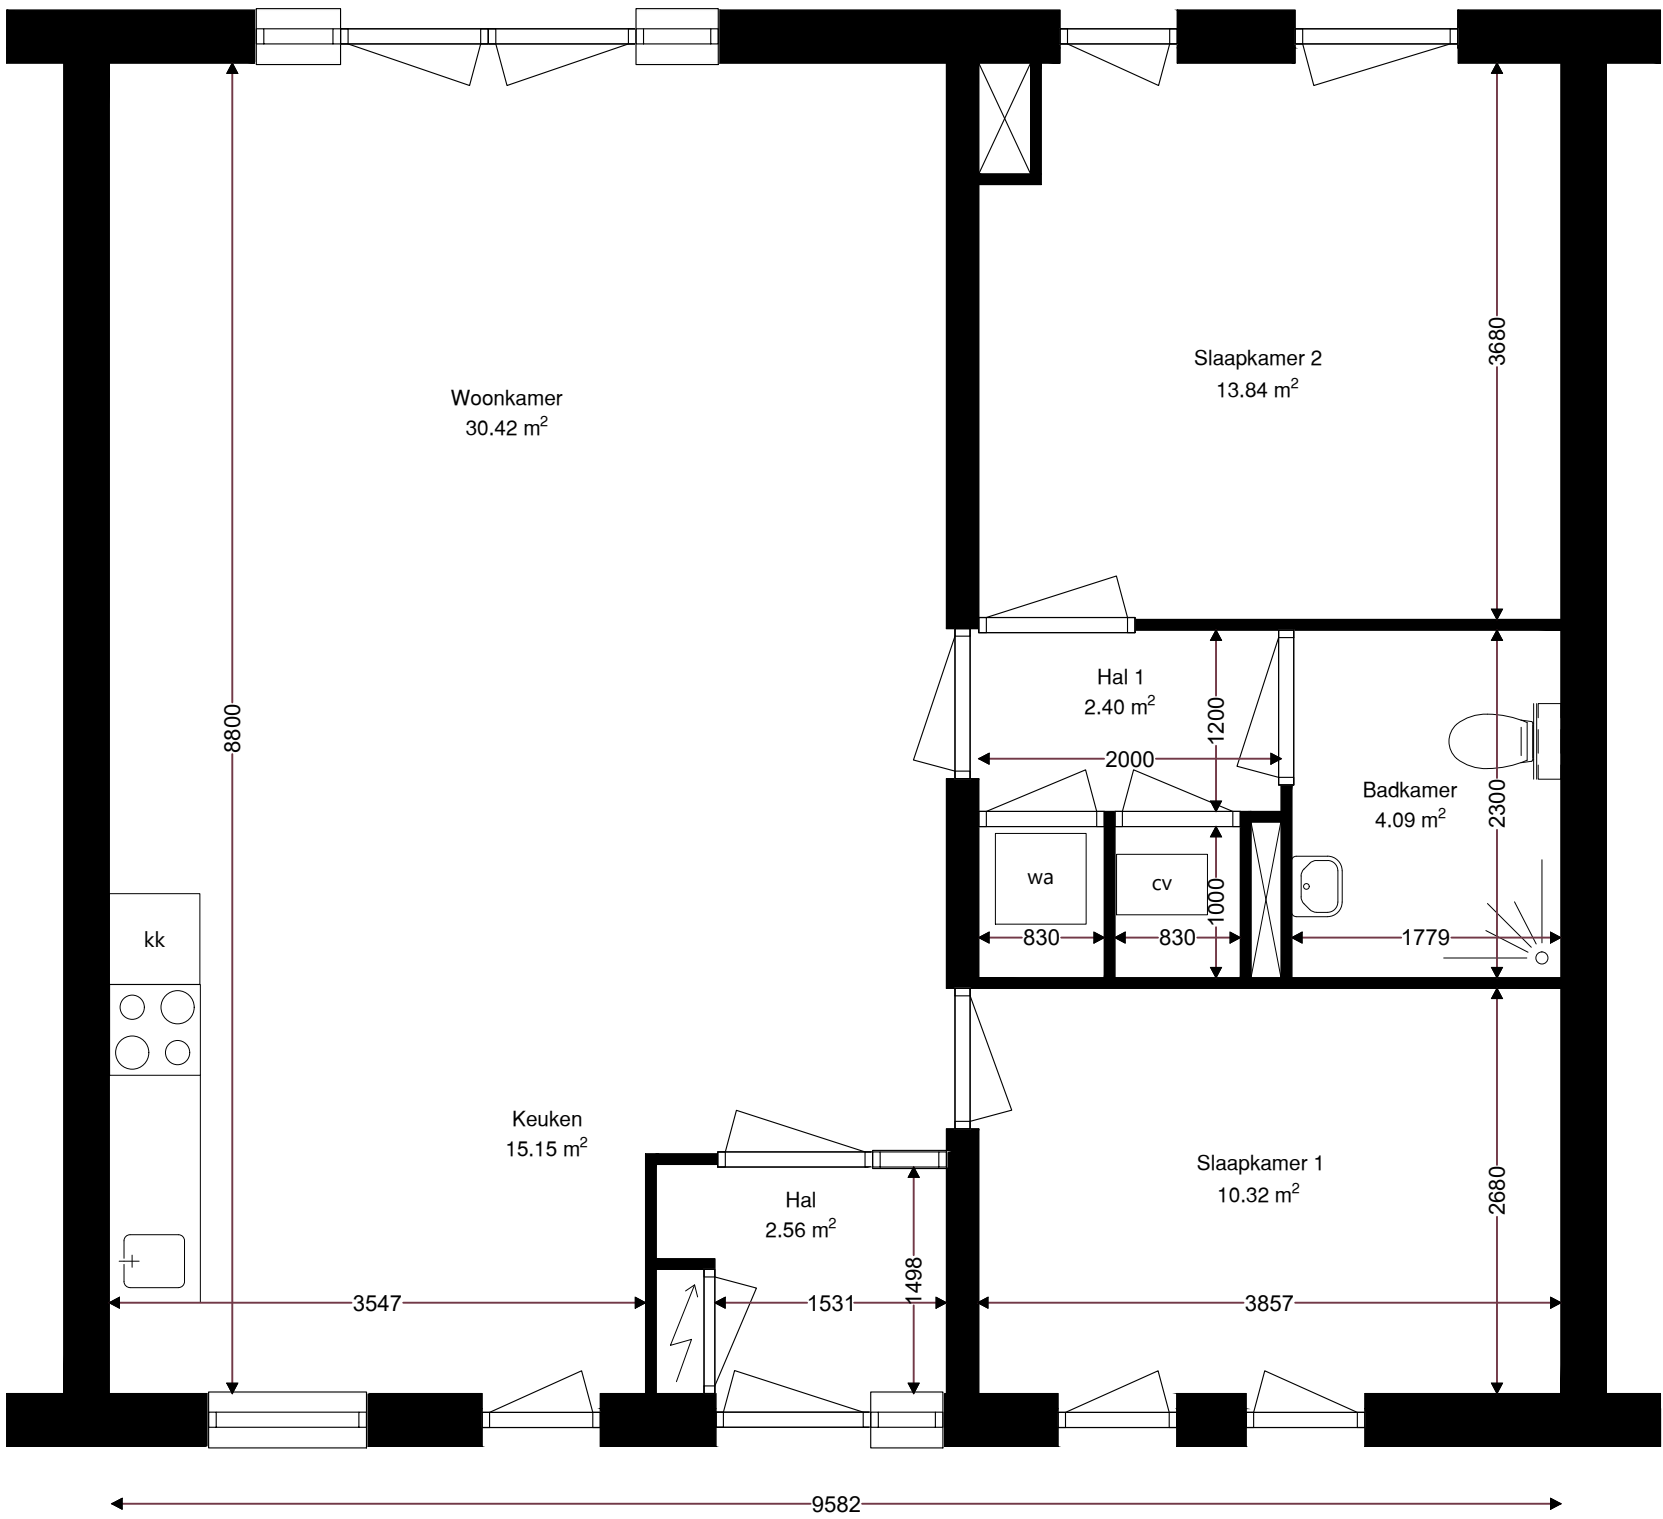

Verdieping	GO
Begane grond	84.48
totaal	84.48

	Opdrachtgever	Wooncompagnie	001	
	Complex	BBLK-116		
	Type	W6 B	Formaat	A3
	Plaats	Edam	Verscaling	1 : 50
	Tekening	BBLK-116-W6 B	Getekend	Ridoh
	Kenmerk	Begane grond	Datum	07-02-2022