



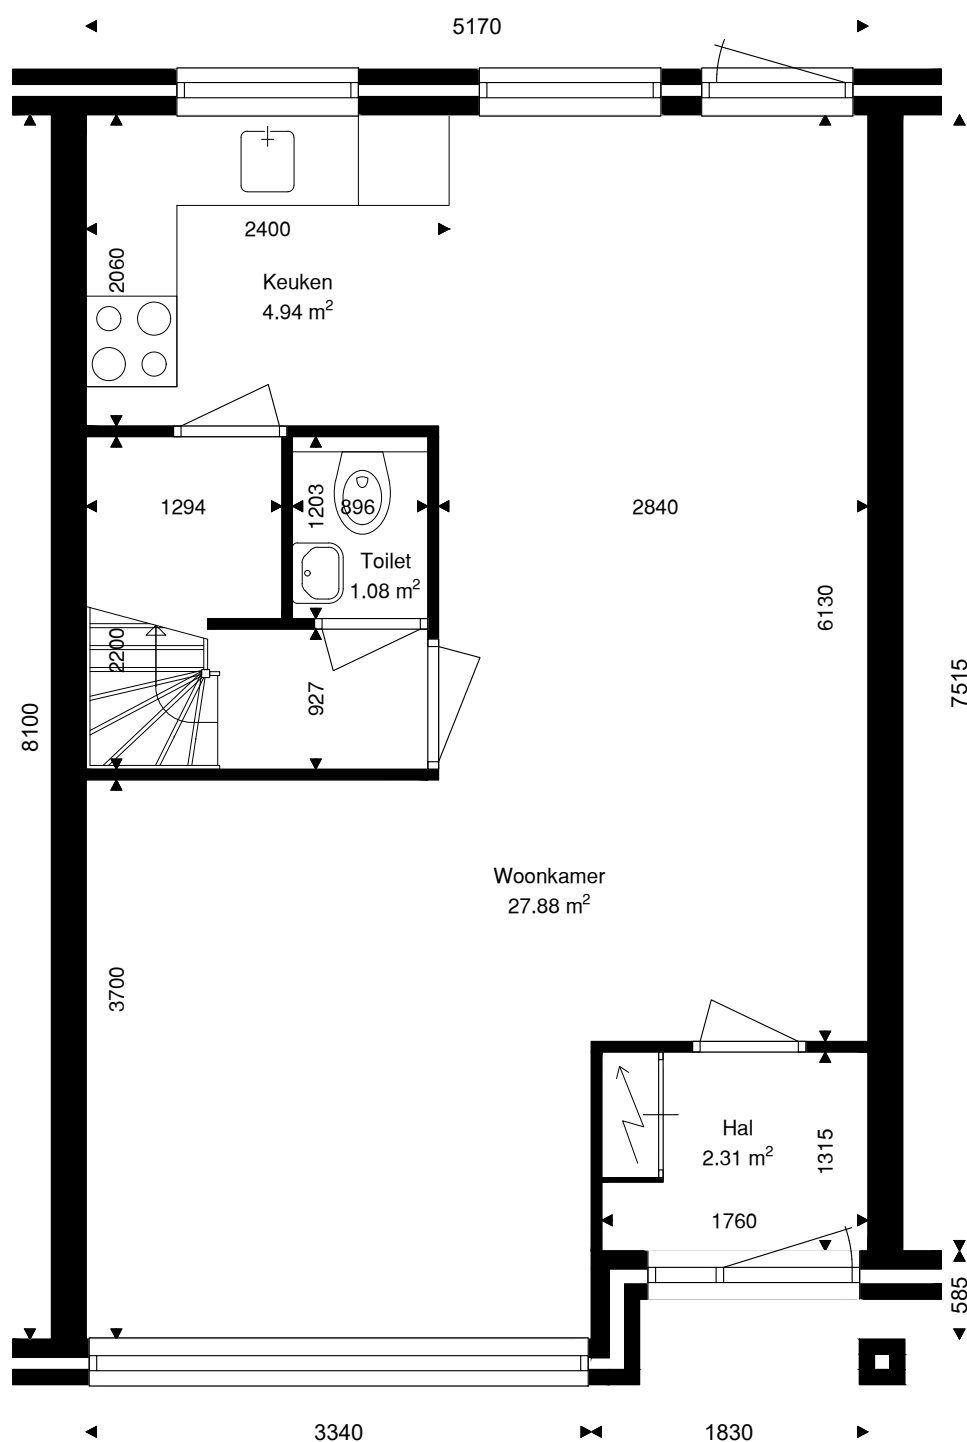

Verdieping	GO
Begane grond	40.81
1e verdieping	31.02
totaal	71.83

	Opdrachtgever	Wooncompagnie	001	
	Complex	BBLK-9204		
	Type	ES3	Formaat	A3
	Plaats	Purmerend	Verscaling	1 : 50
	Tekening	BBLK-9402-type ES3	Getekend	Ridoh
	Kenmerk	Begane grond	Datum	30-07-2021

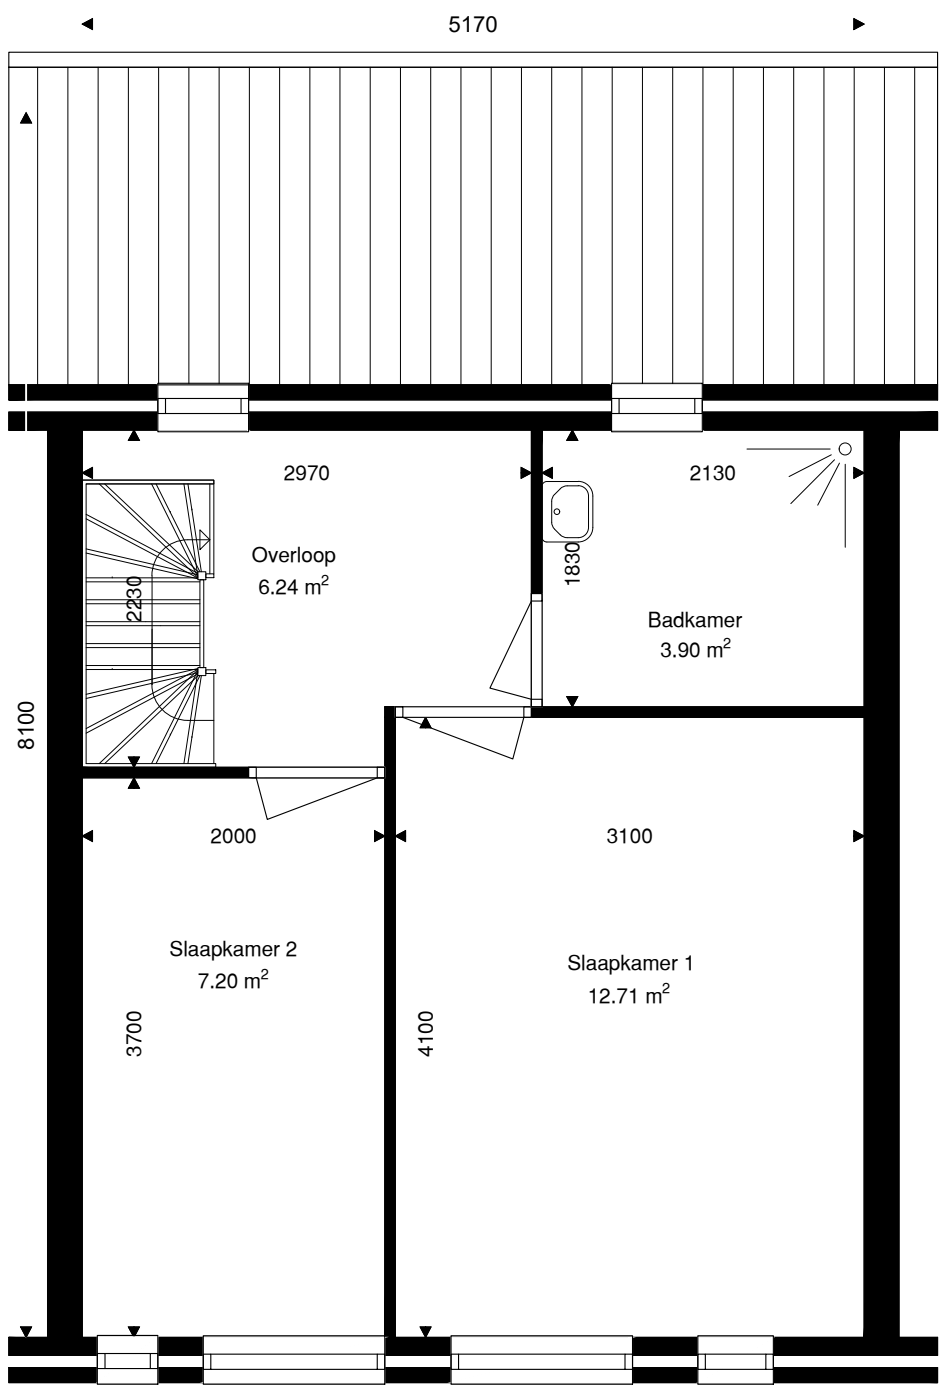

Verdieping	GO
Begane grond	40.81
1e verdieping	31.02
totaal	71.83

	Opdrachtgever	Wooncompagnie	002	
	Complex	BBLK-9204		
	Type	ES3	Formaat	A3
	Plaats	Purmerend	Verscaling	1 : 50
	Tekening	BBLK-9402-type ES3	Getekend	Ridoh
	Kenmerk	1e verdieping	Datum	30-07-2021

[illegible]

Verdieping	GO
Begane grond	40.81
1e verdieping	31.02
totaal	71.83

	Opdrachtgever	Wooncompagnie	003	
	Complex	BBLK-9204		
	Type	ES3	Formaat	A3
	Plaats	Purmerend	Verscaling	1 : 50
	Tekening	BBLK-9402-type ES3	Getekend	Ridoh
	Kenmerk	Zolder verdieping	Datum	30-07-2021