

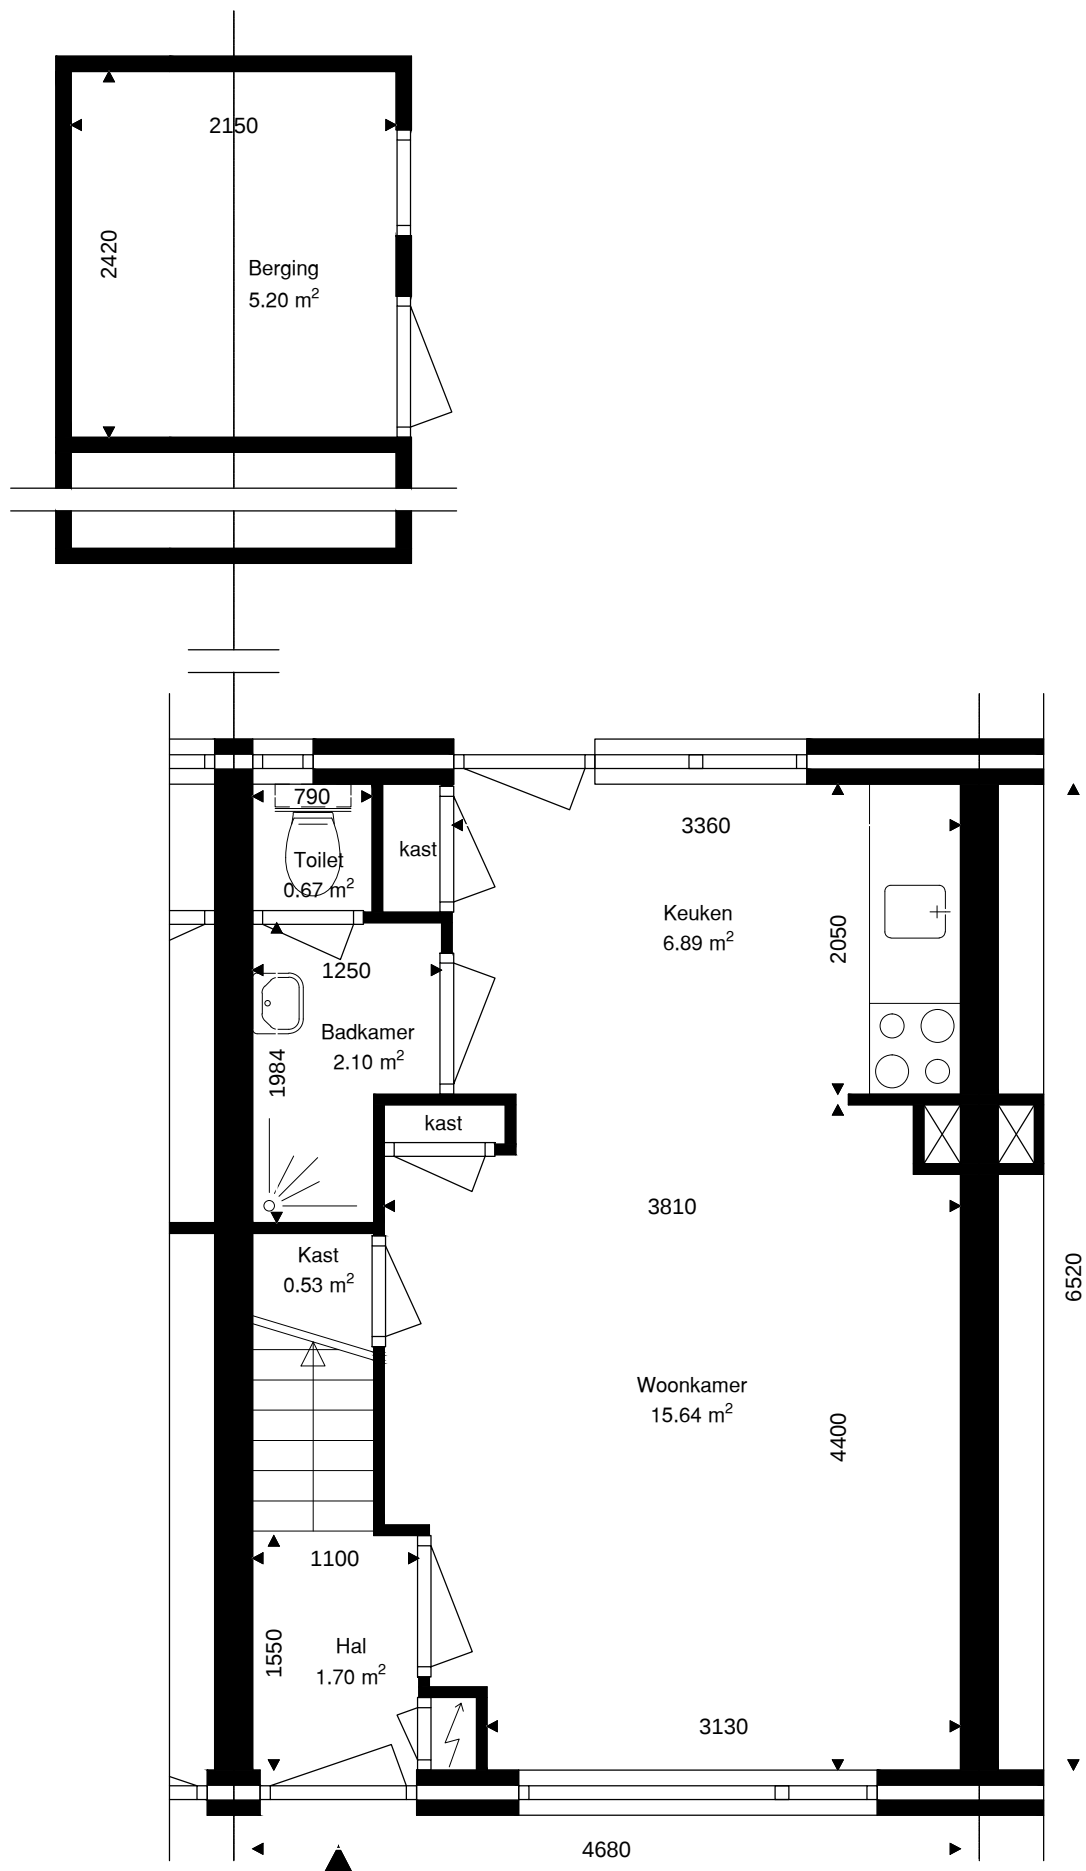


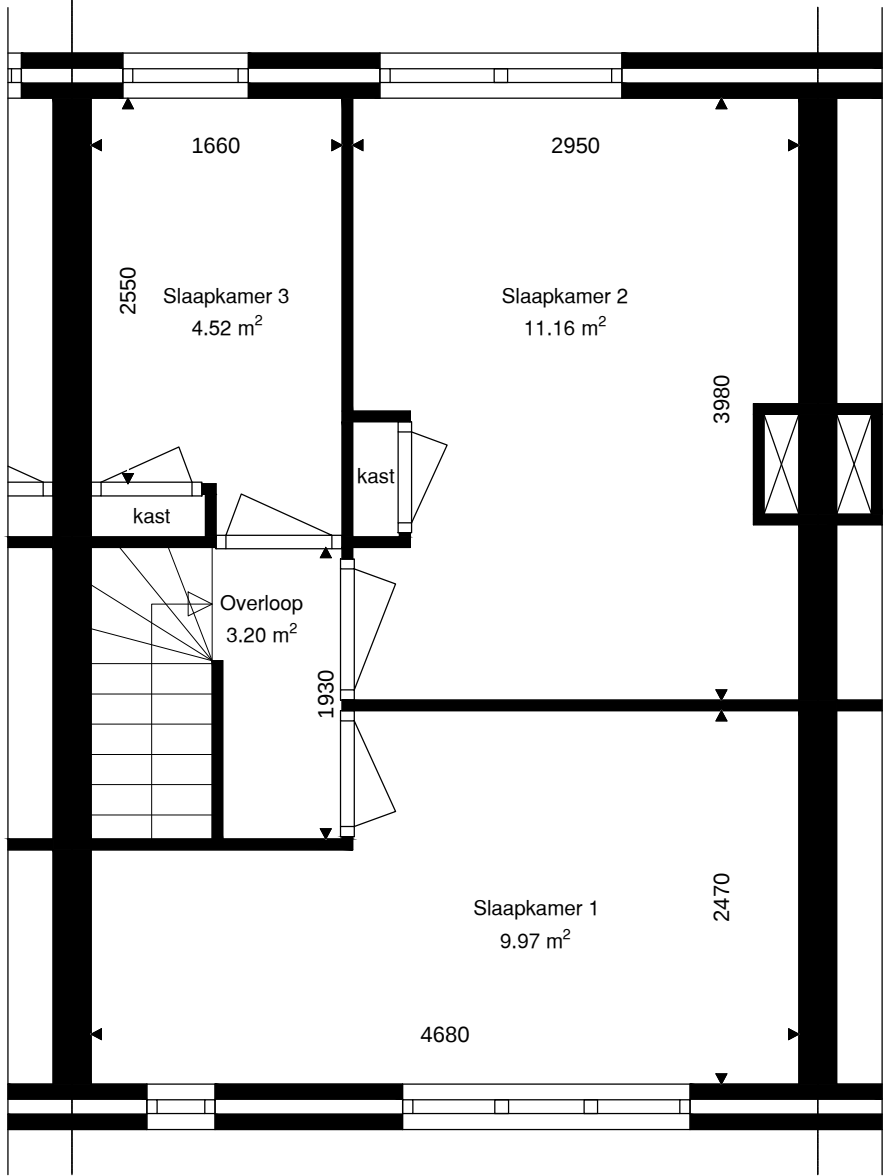


Verdieping	GO
Begane grond	30.51
1e verdieping	30.51
zolder verdieping	19.28
totaal	80.31
Berging	5.20

	Opdrachtgever	Wooncompagnie	001	
	Complex	BBLK-104		
	Type	A	Formaat	A3
	Plaats	Edam	Verscaling	1 : 50
	Tekening	BBLK-104-A	Getekend	Ridoh
	Kenmerk	Begane grond	Datum	24-01-22

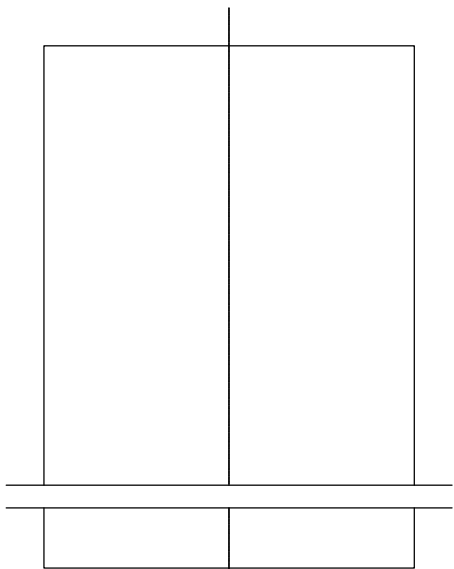

Verdieping	GO
Begane grond	30.51
1e verdieping	30.51
zolder verdieping	19.28
totaal	80.31

	Opdrachtgever	Wooncompagnie	002	
	Complex	BBLK-104		
	Type	A	Formaat	A3
	Plaats	Edam	Verscaling	1 : 50
	Tekening	BBLK-104-A	Getekend	Ridoh
	Kenmerk	1e verdieping	Datum	24-01-22

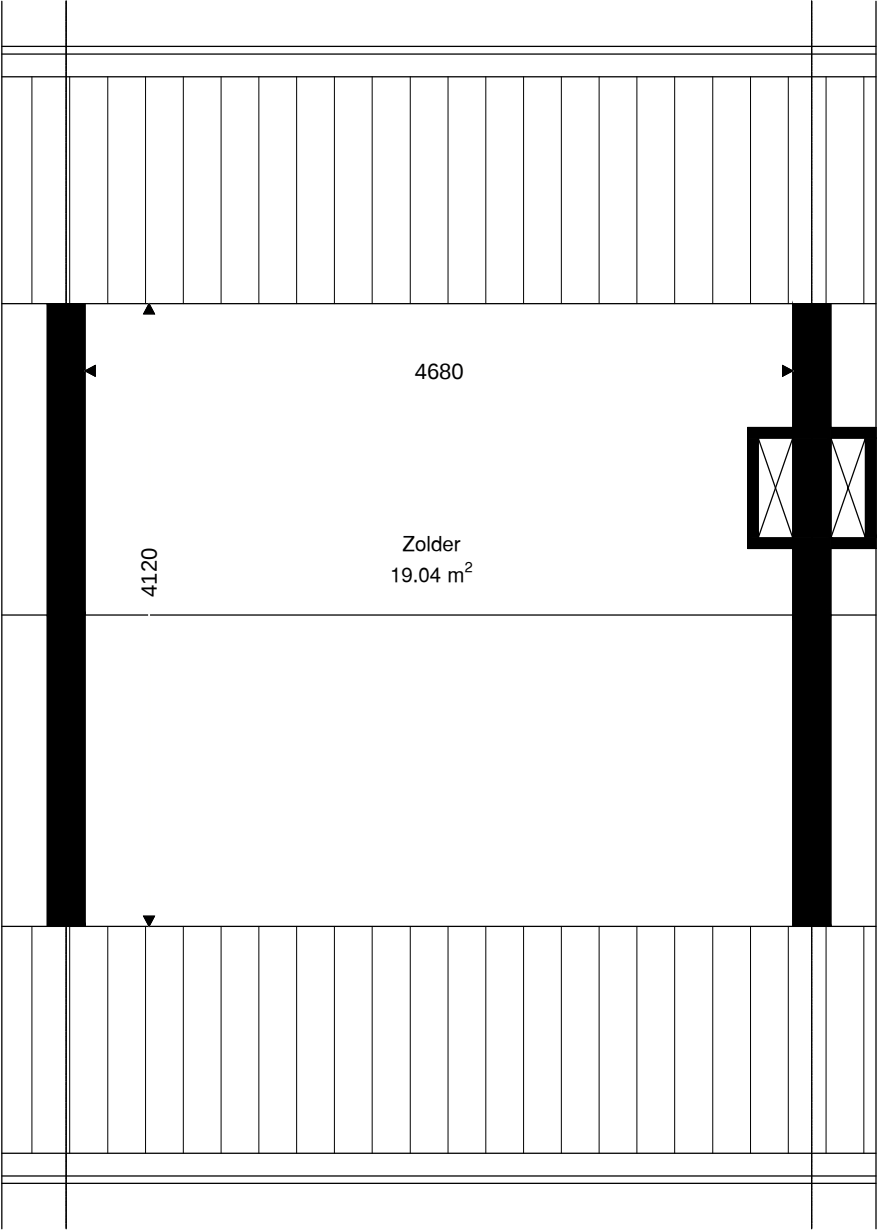

Verdieping	GO
Begane grond	30.51
1e verdieping	30.51
zolder verdieping	19.28
totaal	80.31

	Opdrachtgever	Wooncompagnie	003	
	Complex	BBLK-104		
	Type	A	Formaat	A3
	Plaats	Edam	Verscaling	1 : 50
	Tekening	BBLK-104-A	Getekend	Ridoh
	Kenmerk	Zolder verdieping	Datum	24-01-22