


Zuiderhof woningtype B

Huisnr's 1 t/m 15

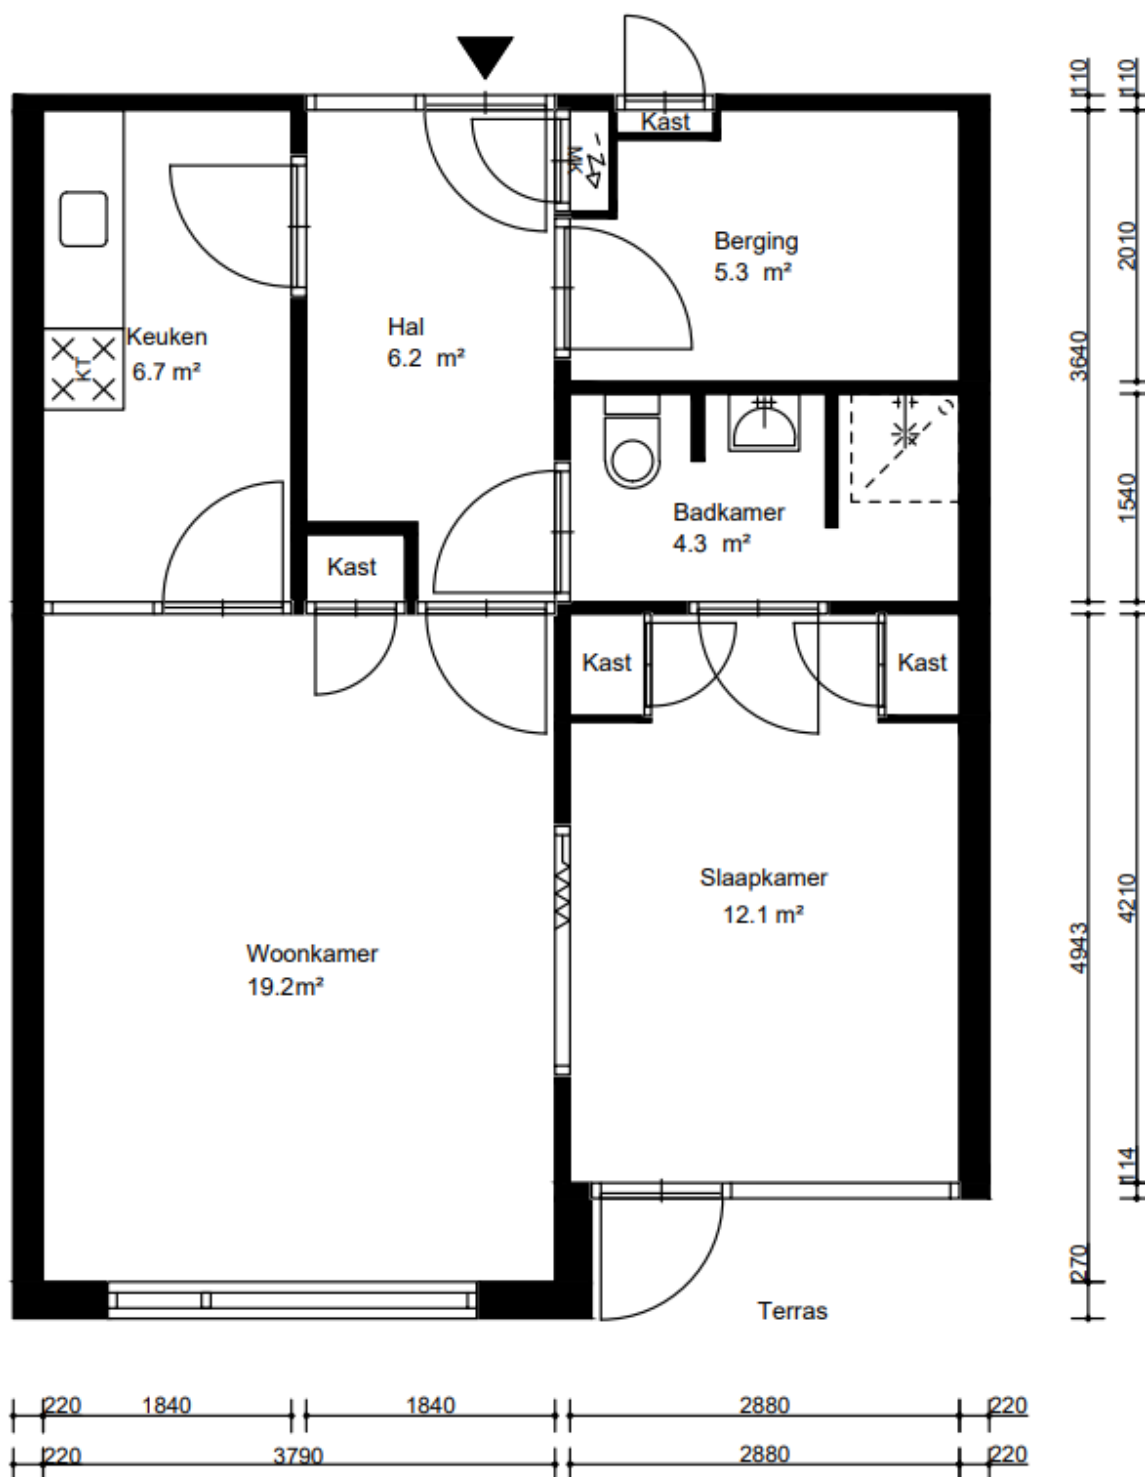

Woonoppervlakte=ca 53.8 m²

Deze tekening is niet geschikt voor het overnemen van maten, werkelijke maten kunnen afwijken. Aan deze tekening kunnen geen rechten worden ontleend.