





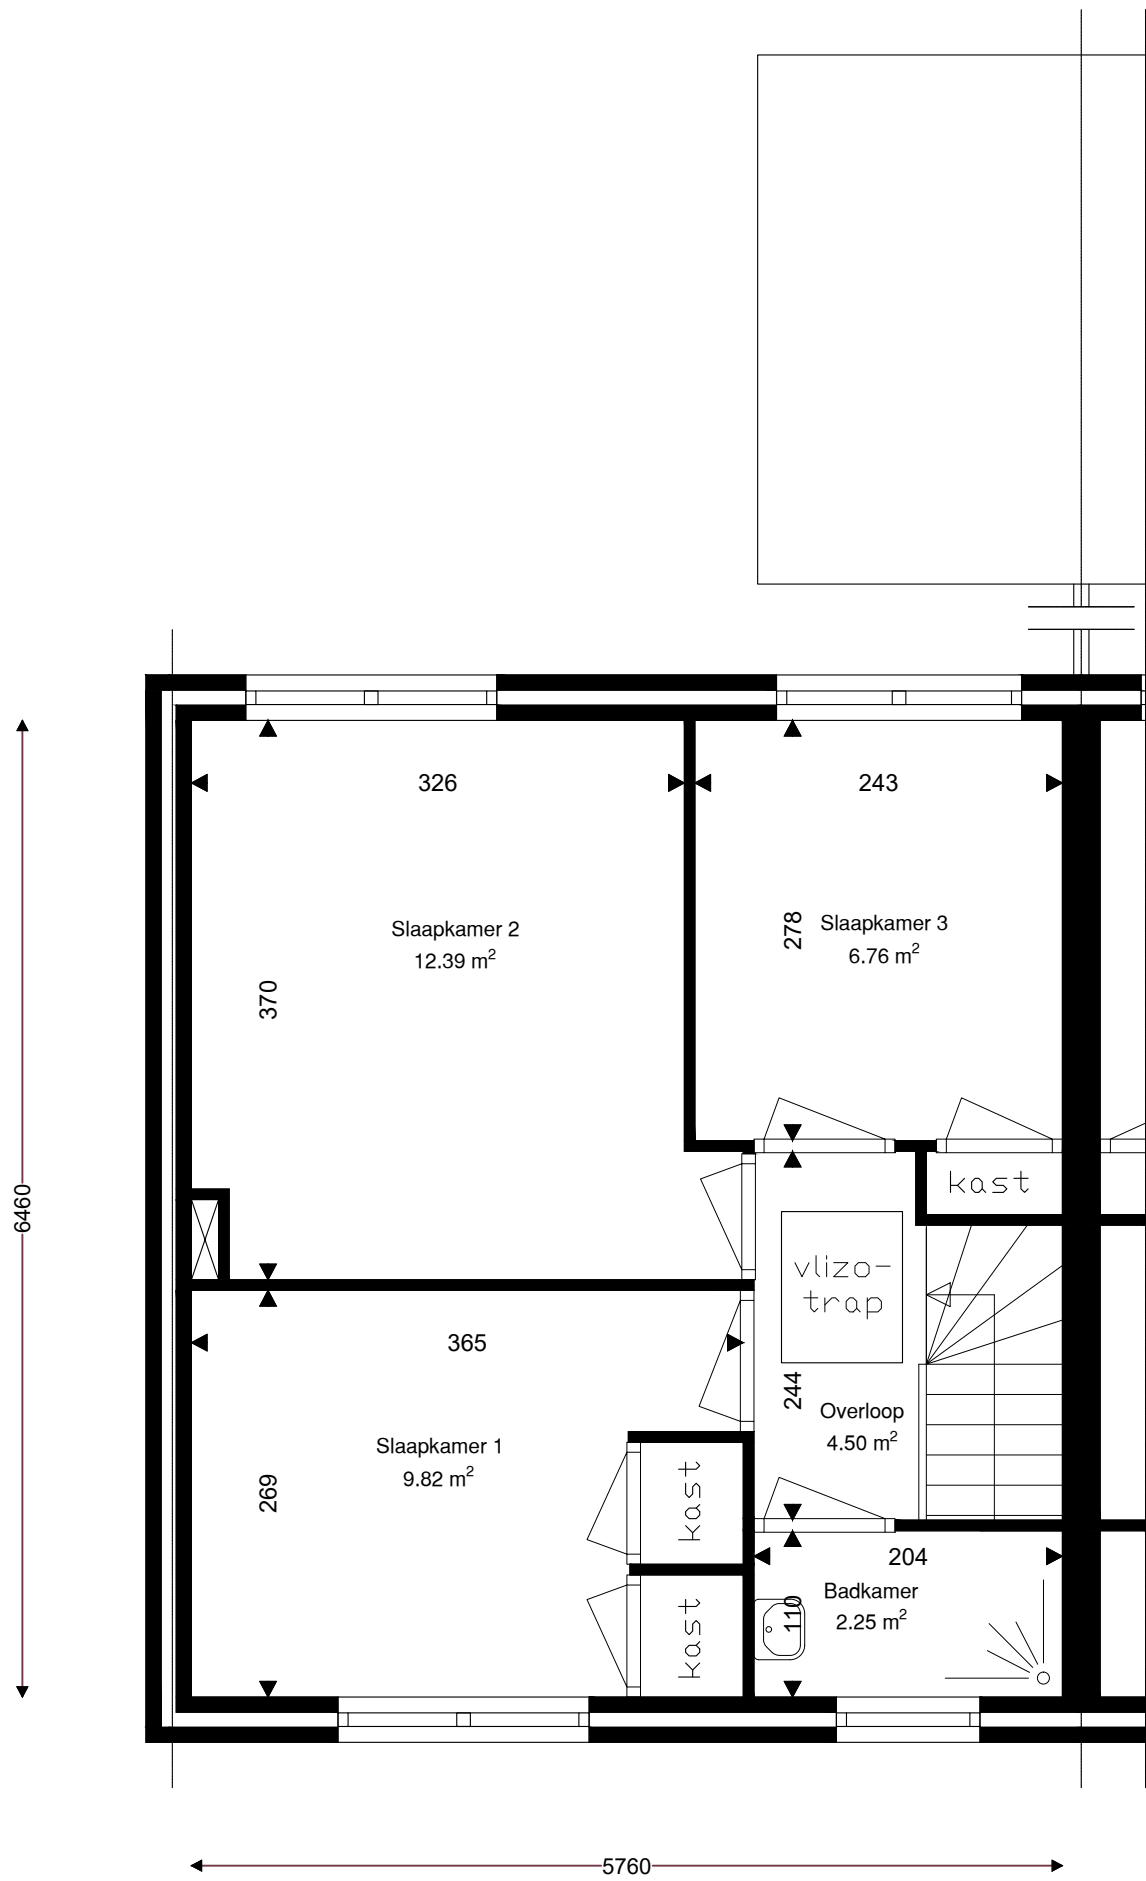

|                   |       |
|-------------------|-------|
| Verdieping        | GO    |
| Begane grond      | 37.21 |
| 1e verdieping     | 37.21 |
| zolder verdieping | 23.39 |
| totaal            | 97.80 |

|                                                                                     |               |                       |            |            |
|-------------------------------------------------------------------------------------|---------------|-----------------------|------------|------------|
|  | Opdrachtgever | Wooncompagnie         | 002        |            |
|                                                                                     | Complex       | BBLK-3704             |            |            |
|                                                                                     | Type          | 1-Hoek                | Formaat    | A3         |
|                                                                                     | Plaats        | Middelie              | Verscaling | 1 : 50     |
|                                                                                     | Tekening      | BBLK-3704-Type 1-Hoek | Getekend   | Ridoh      |
|                                                                                     | Kenmerk       | 1e verdieping         | Datum      | 13-09-2021 |

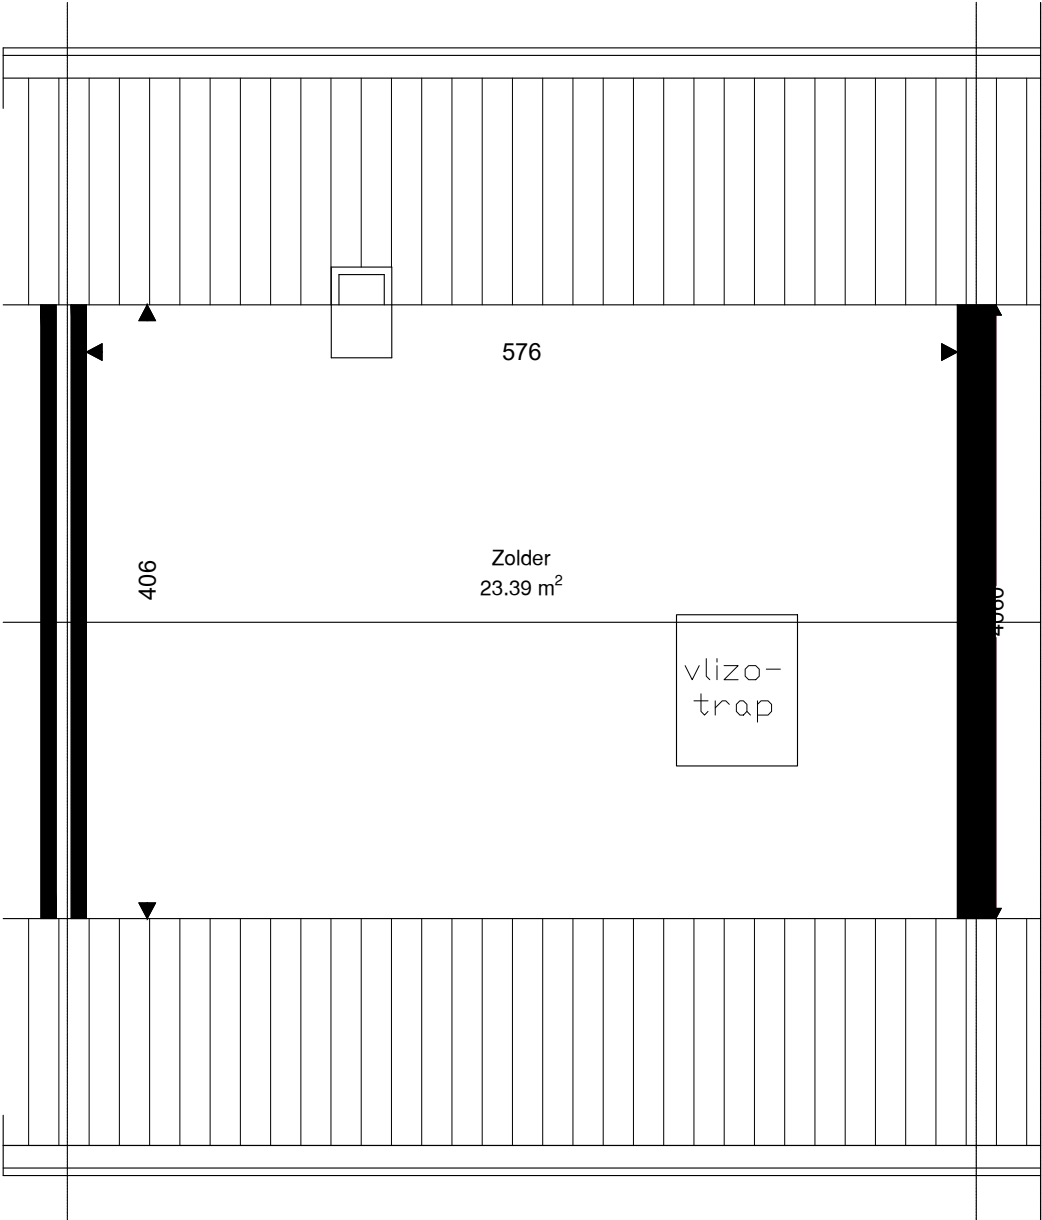

|                   |       |
|-------------------|-------|
| Verdieping        | GO    |
| Begane grond      | 37.21 |
| 1e verdieping     | 37.21 |
| zolder verdieping | 23.39 |
| totaal            | 97.80 |

|                                                                                     |               |                       |            |            |
|-------------------------------------------------------------------------------------|---------------|-----------------------|------------|------------|
|  | Opdrachtgever | Wooncompagnie         | 003        |            |
|                                                                                     | Complex       | BBLK-3704             |            |            |
|                                                                                     | Type          | 1-Hoek                | Formaat    | A3         |
|                                                                                     | Plaats        | Middelie              | Verscaling | 1 : 50     |
|                                                                                     | Tekening      | BBLK-3704-Type 1-Hoek | Getekend   | Ridoh      |
|                                                                                     | Kenmerk       | Zolder verdieping     | Datum      | 13-09-2021 |