



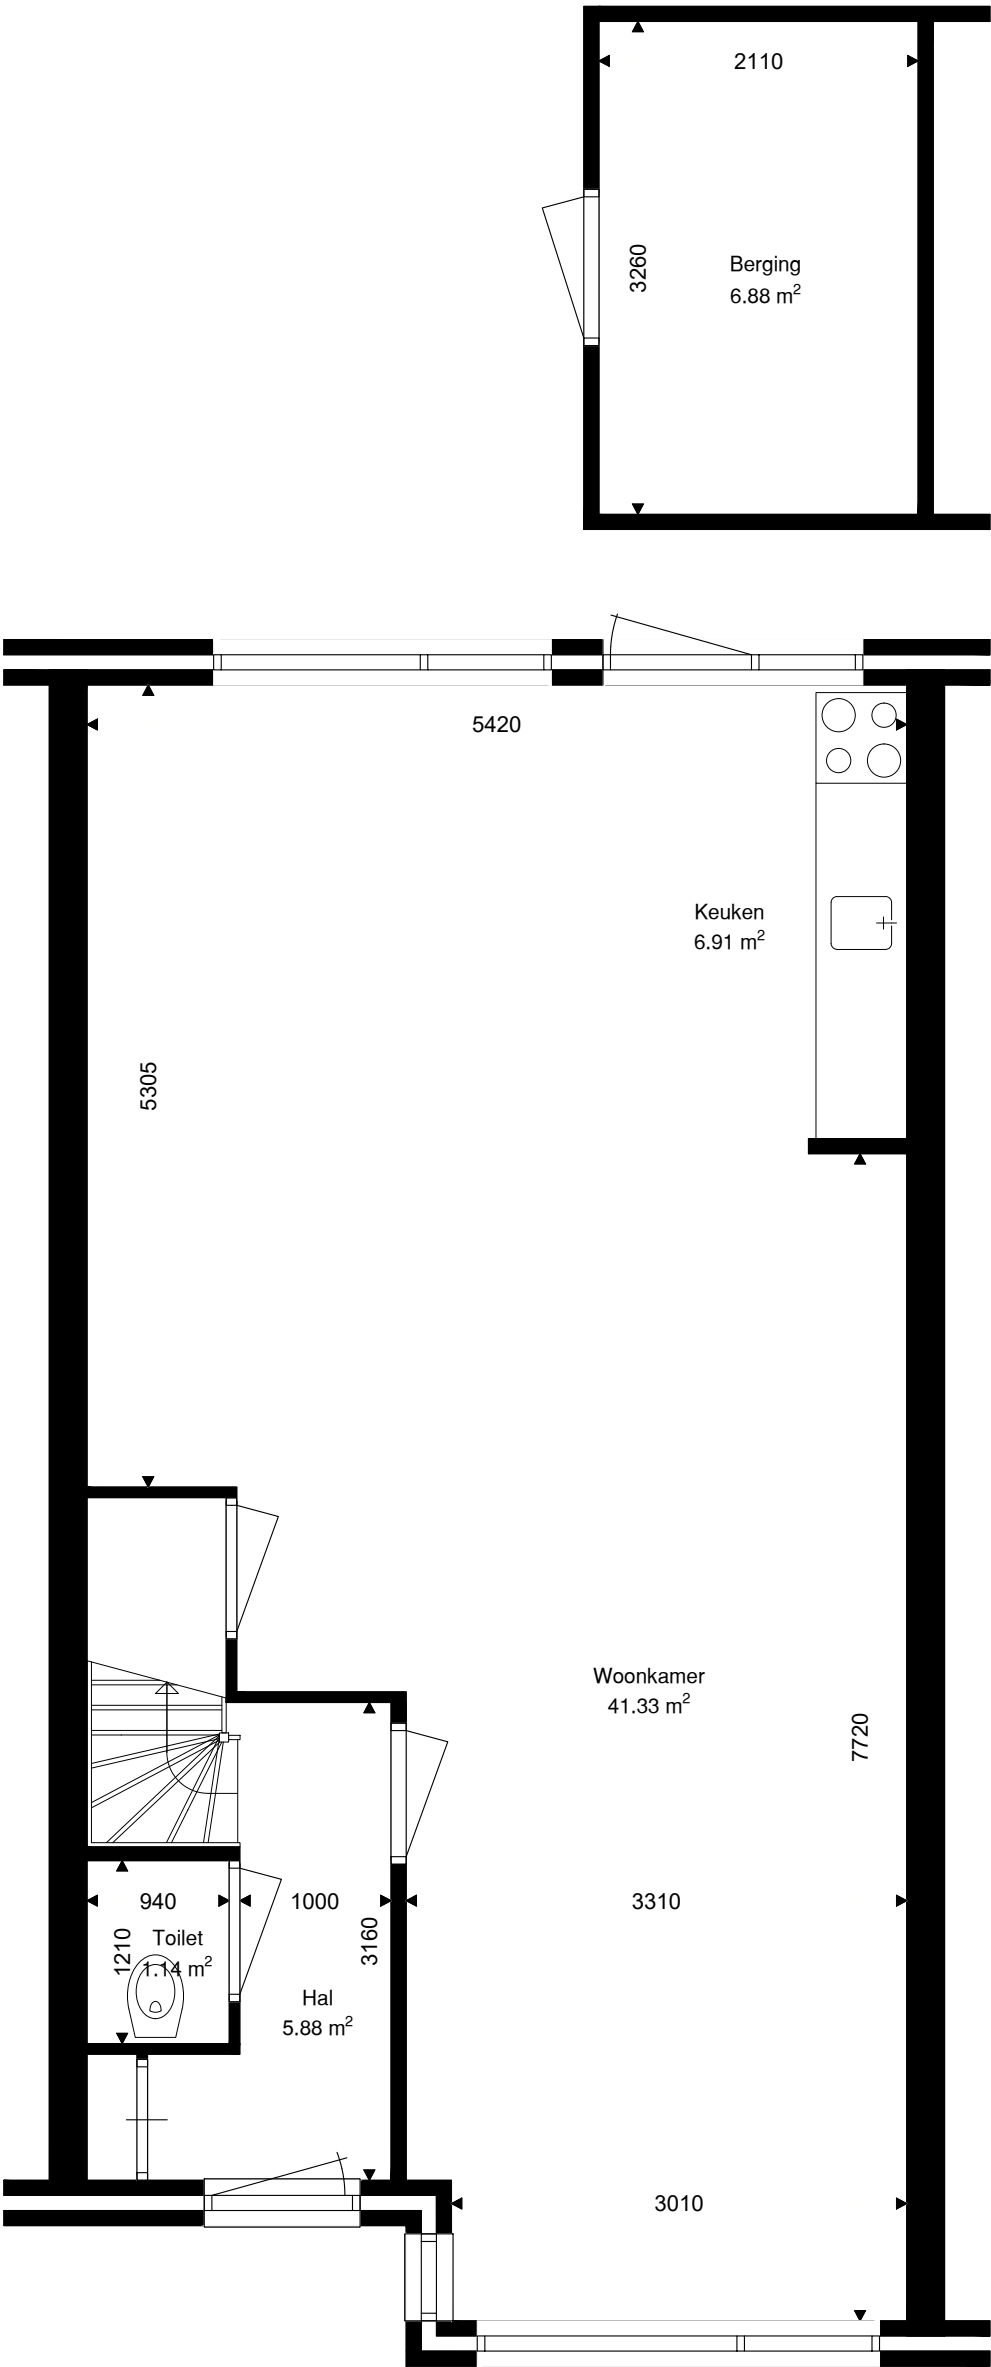

Verdieping	GO
Begane grond	56.40
1e verdieping	36.94
totaal	93.34

Berging	6.88
---------	------

	Opdrachtgever	Wooncompagnie	001	
	Complex	BBLK-3925		
	Type	A tussen	Formaat	A3
	Plaats	Oosthuizen	Verschaling	1 : 50
	Tekening	BBLK-3925-type A tussen	Getekend	Ridoh
	Kenmerk	Begane grond	Datum	12-09-2021

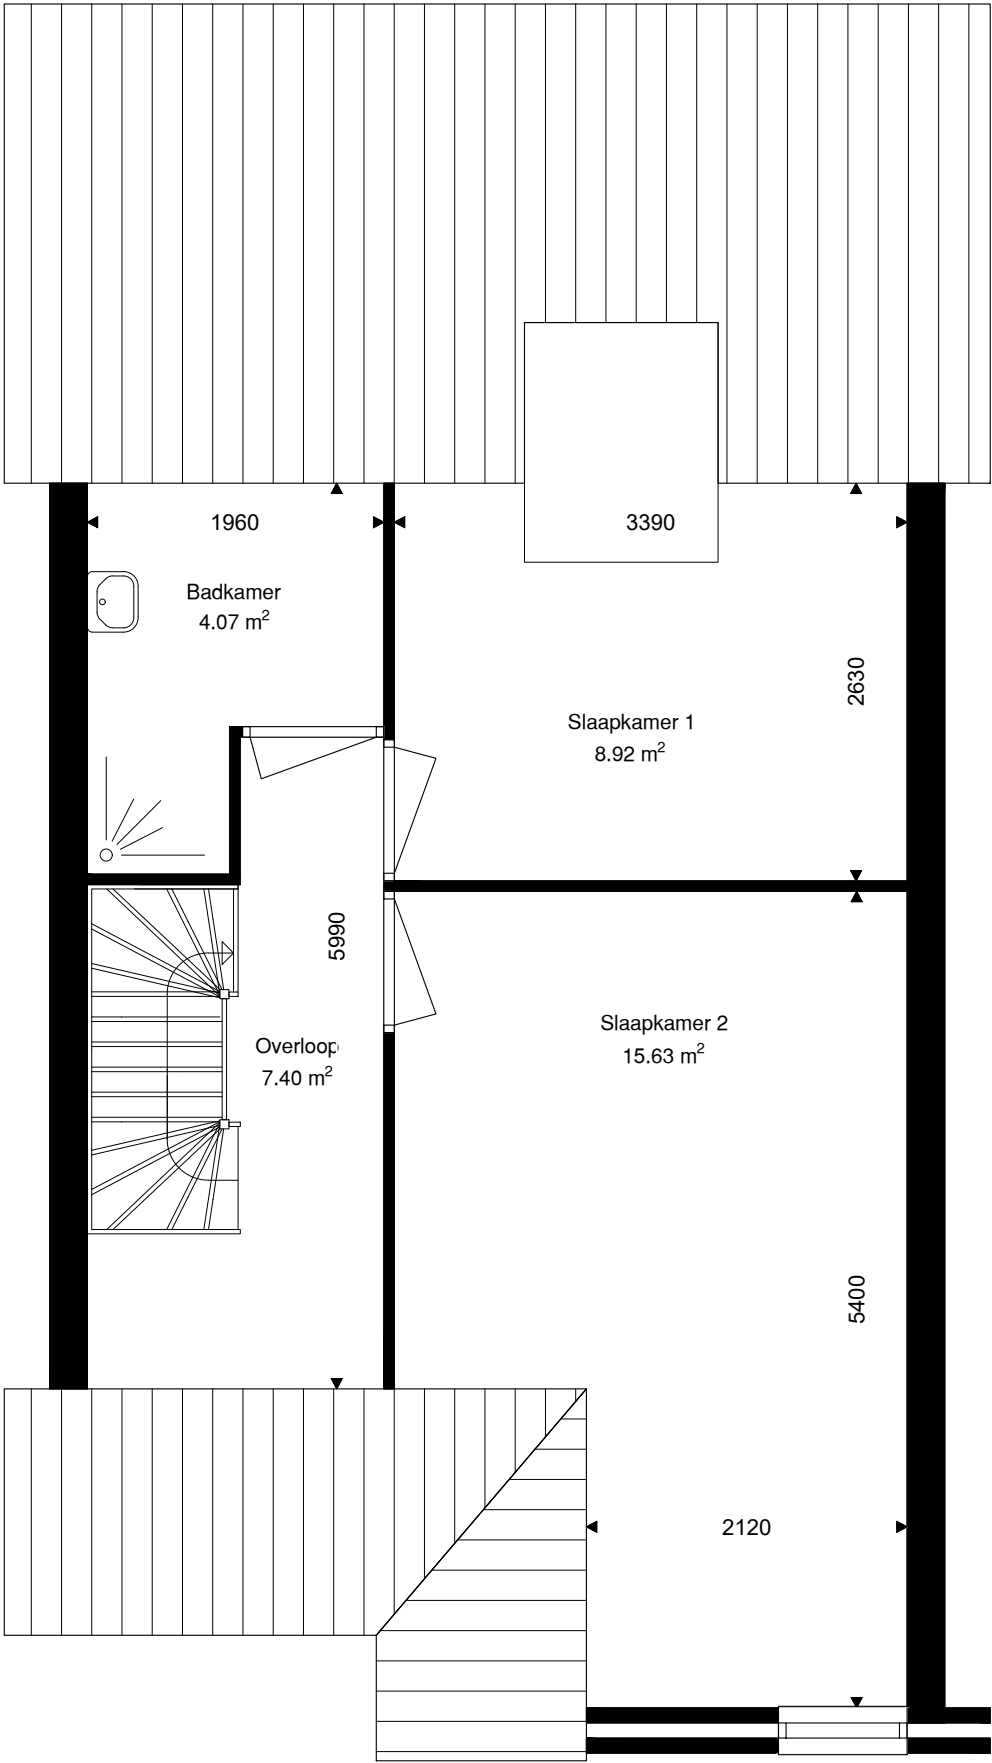

Verdieping	GO
Begane grond	56.40
1e verdieping	36.94
totaal	93.34

	Opdrachtgever	Wooncompagnie	002	
	Complex	BBLK-3925		
	Type	A tussen	Formaat	A3
	Plaats	Oosthuizen	Verscaling	1 : 50
	Tekening	BBLK-3925-type A tussen	Getekend	Ridoh
	Kenmerk	1e verdieping	Datum	12-09-2021