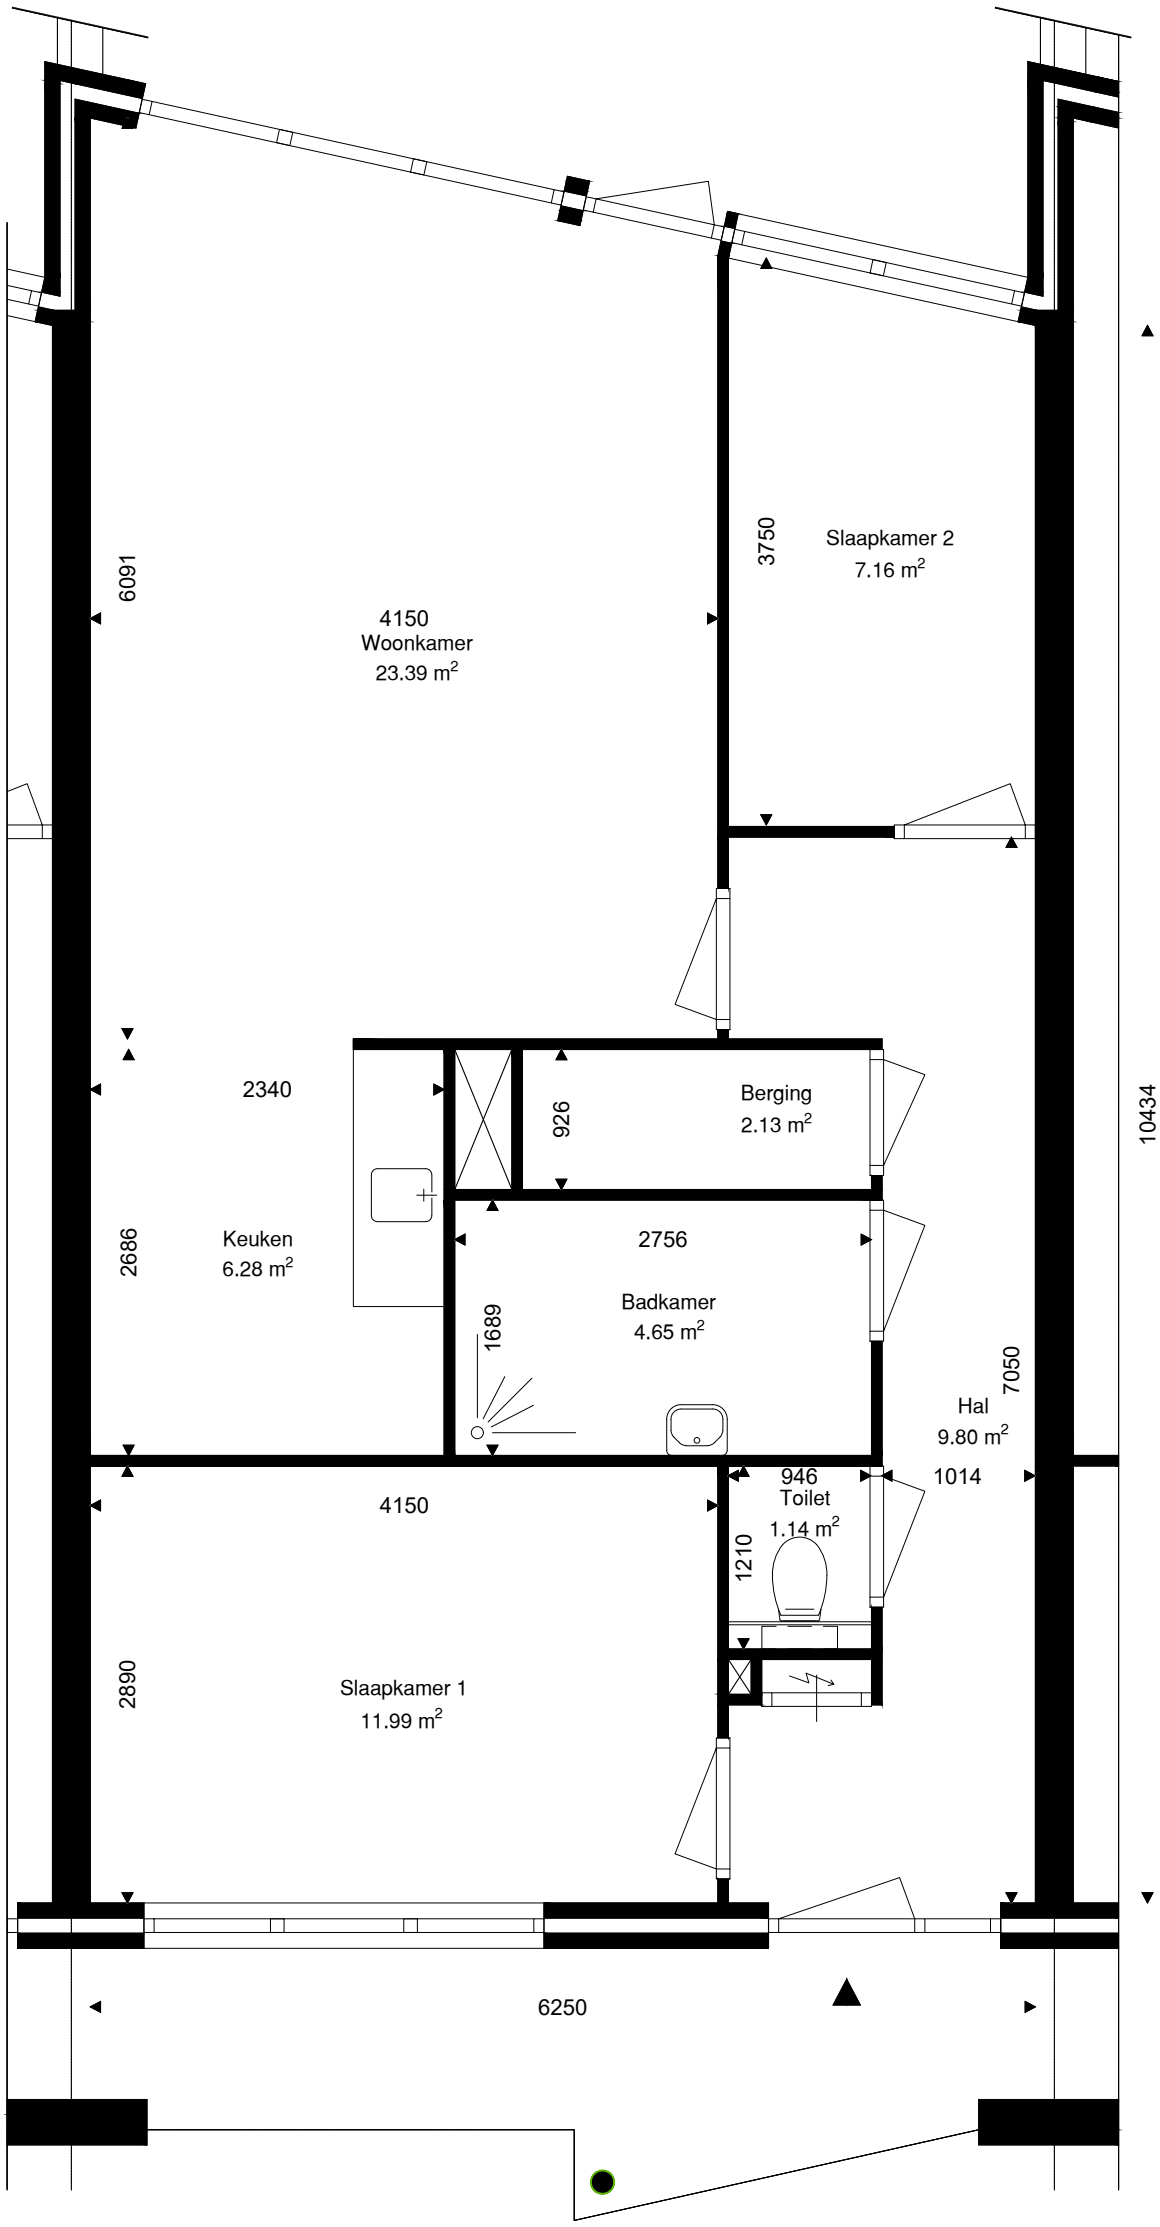


Verdieping	GO
Begane grond	69.50
1e verdieping	
zolder verdieping	
totaal	69.50
Berging	

	Opdrachtgever	Wooncompagnie	001
	Complex	BBLK-501	
	Type	A	Formaat A3
	Plaats	Edam	Verschaling 1 : 50
	Tekening	BBLK-501	Getekend Ridoh
	Kenmerk	Begane grond	Datum 14-10-2021

woonCompagnie